



ESTRUCTURA


FUNDACIONES
ESC 1:500

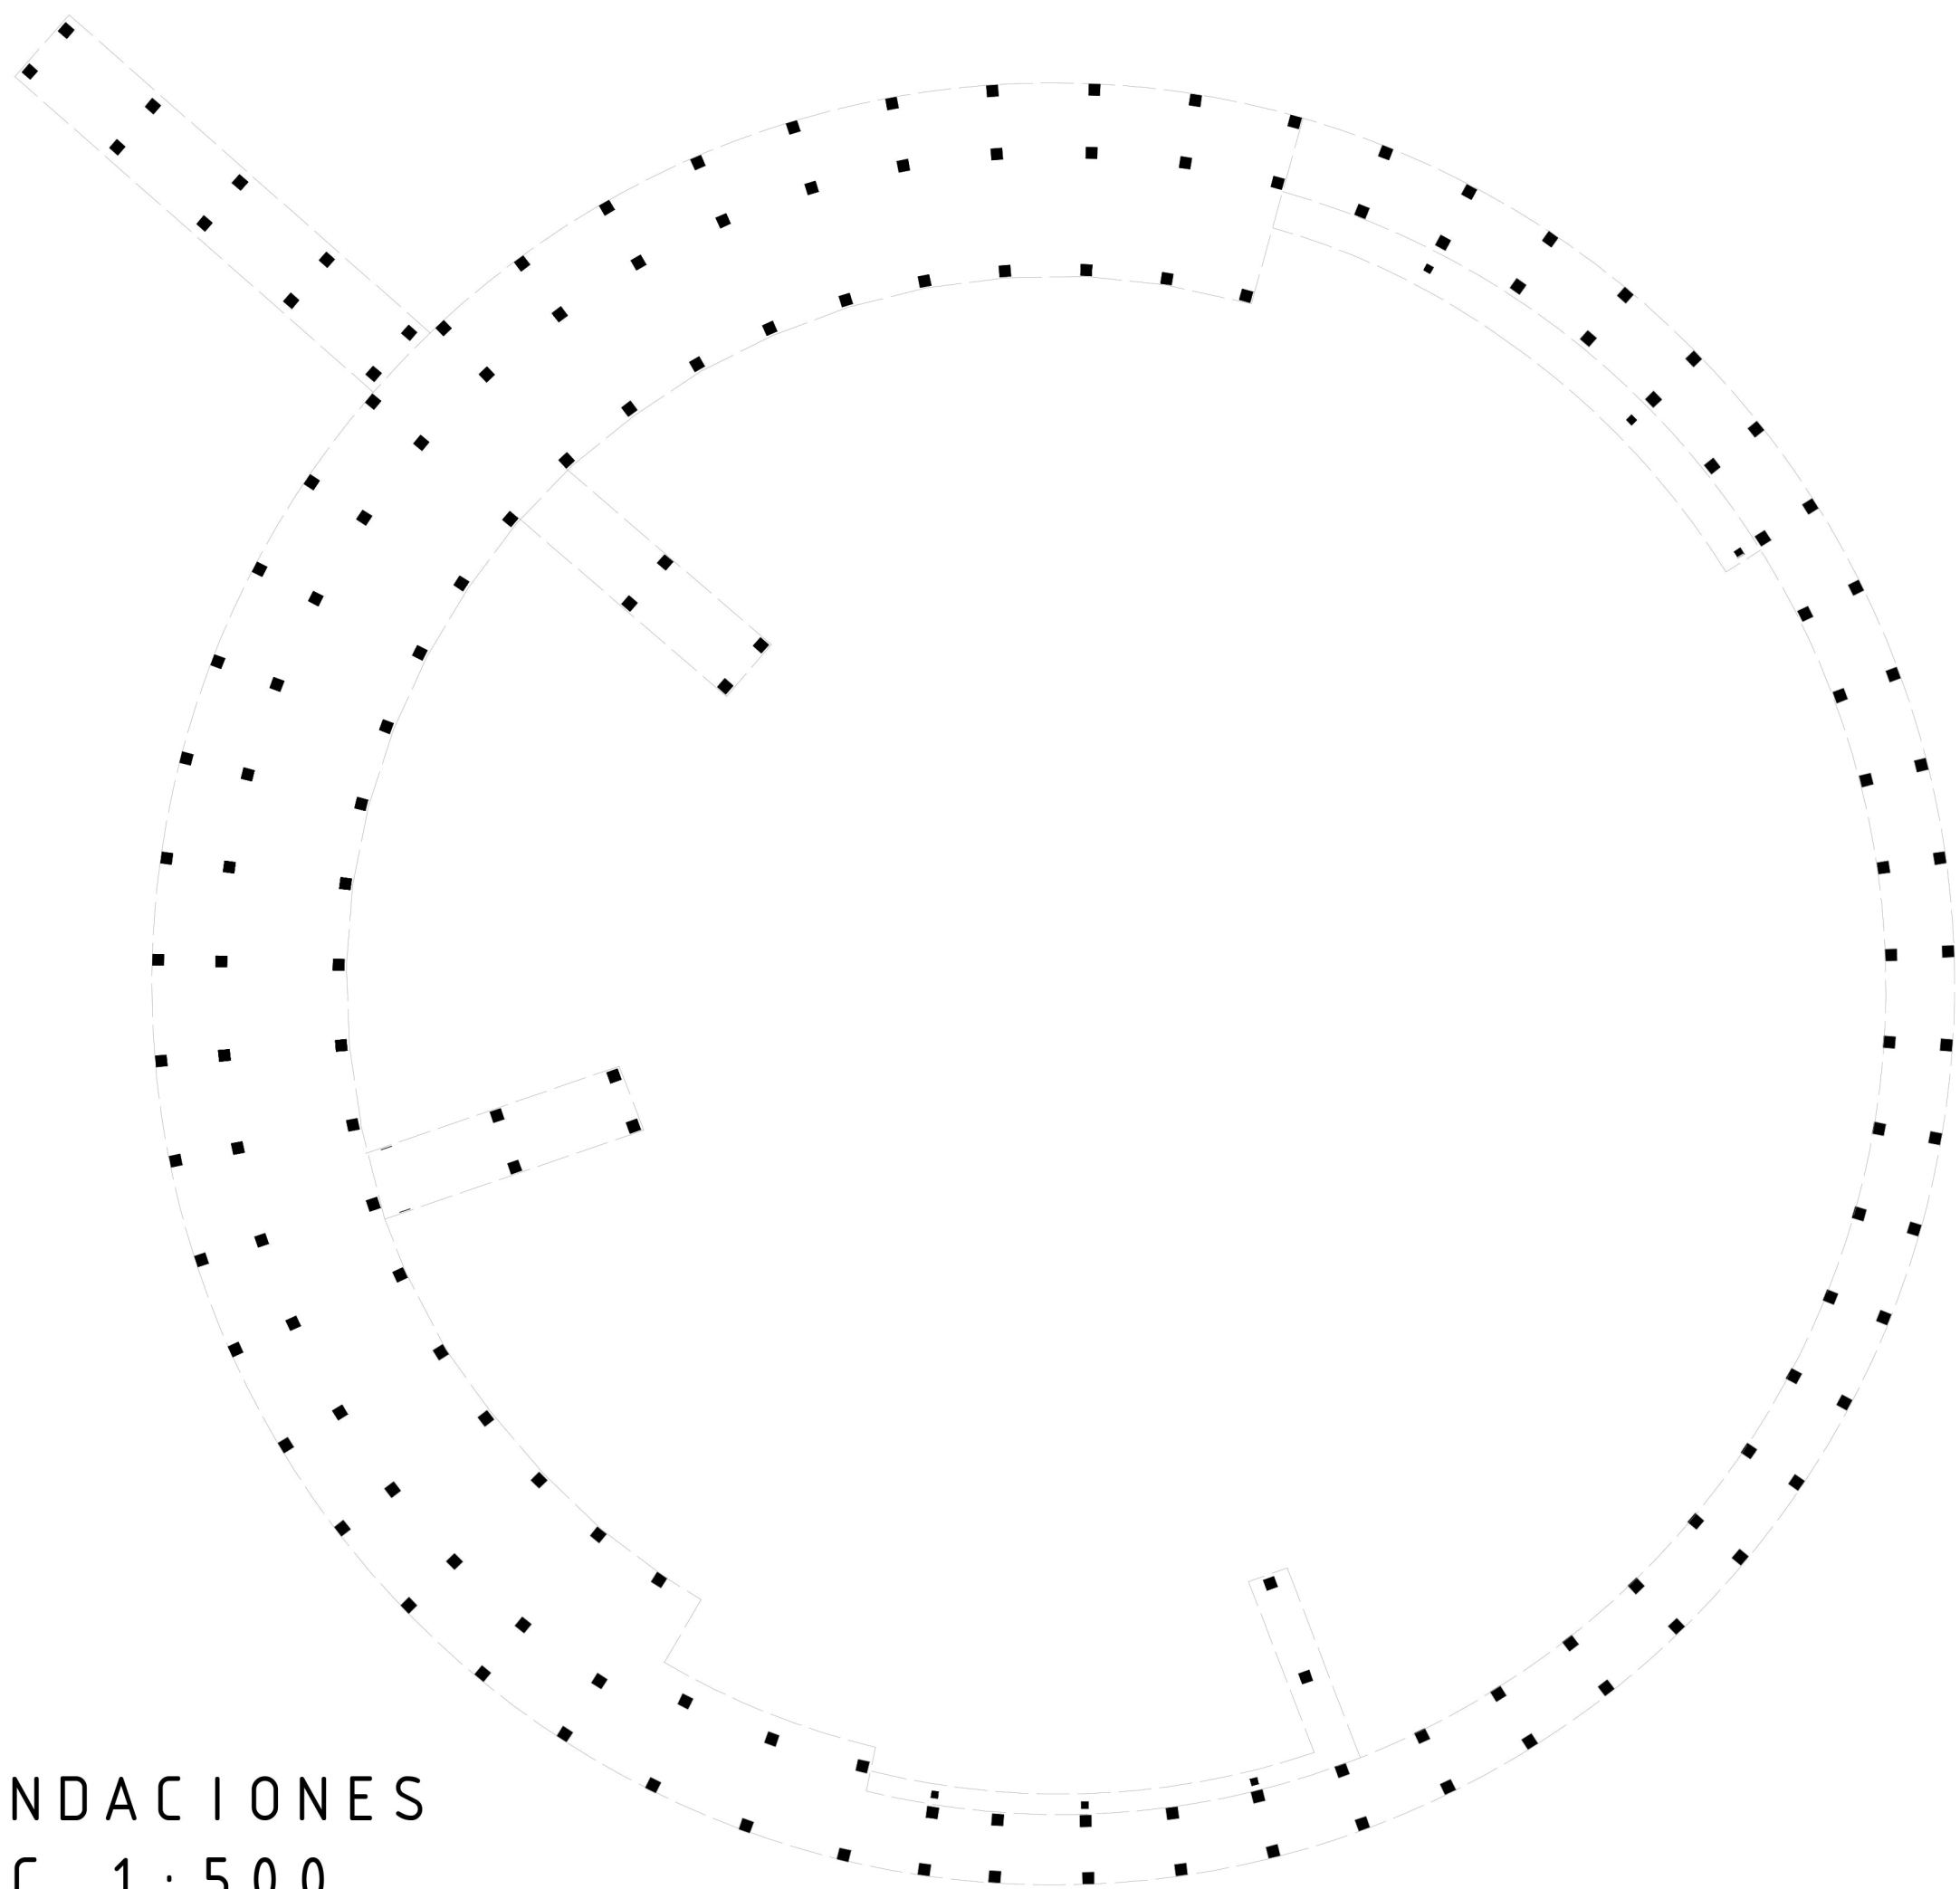


AXONOMÉTRICA

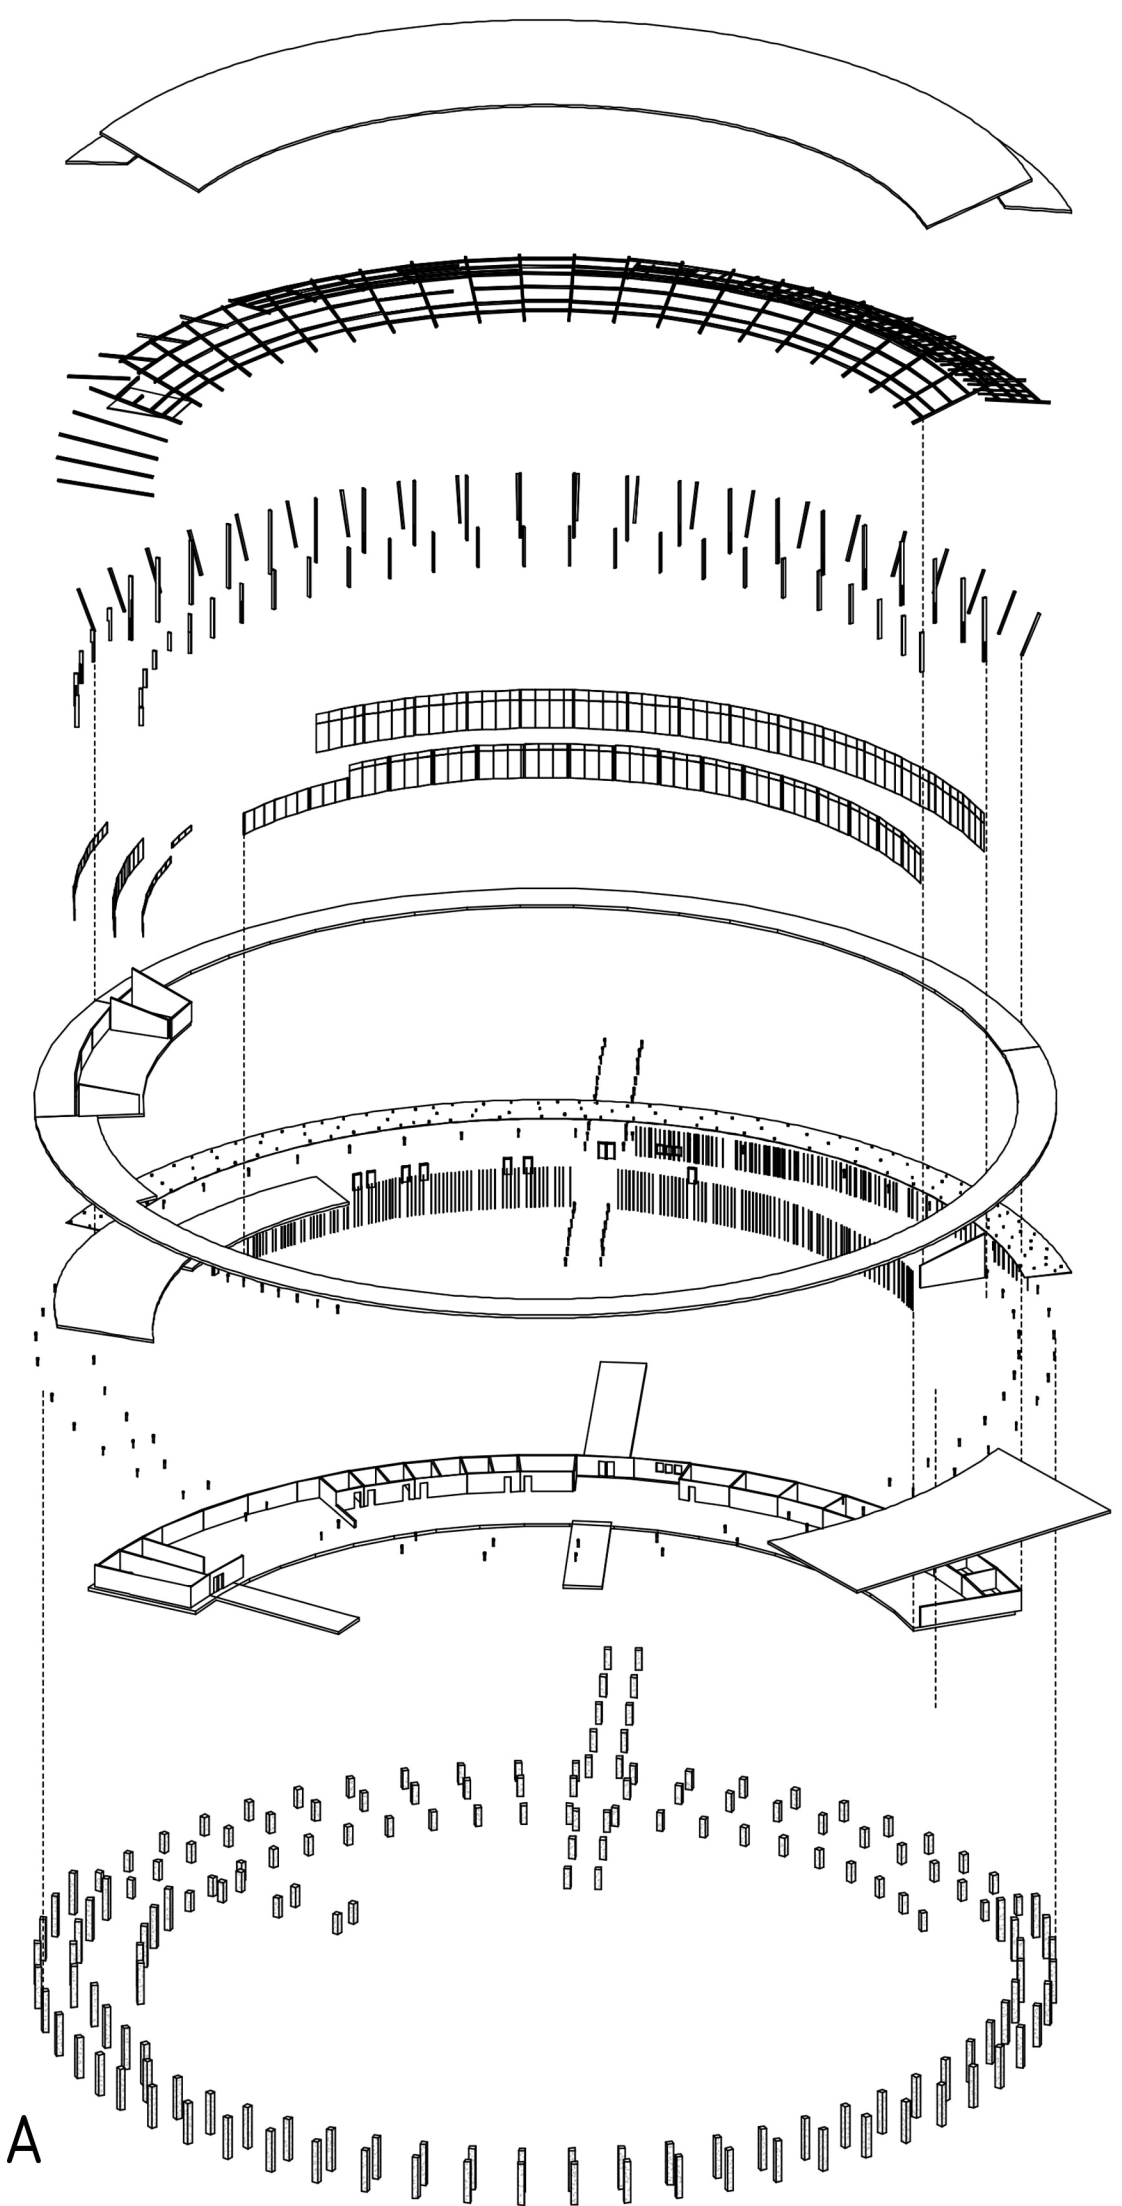

DETALLE UNIÓN PILAR-VIGA

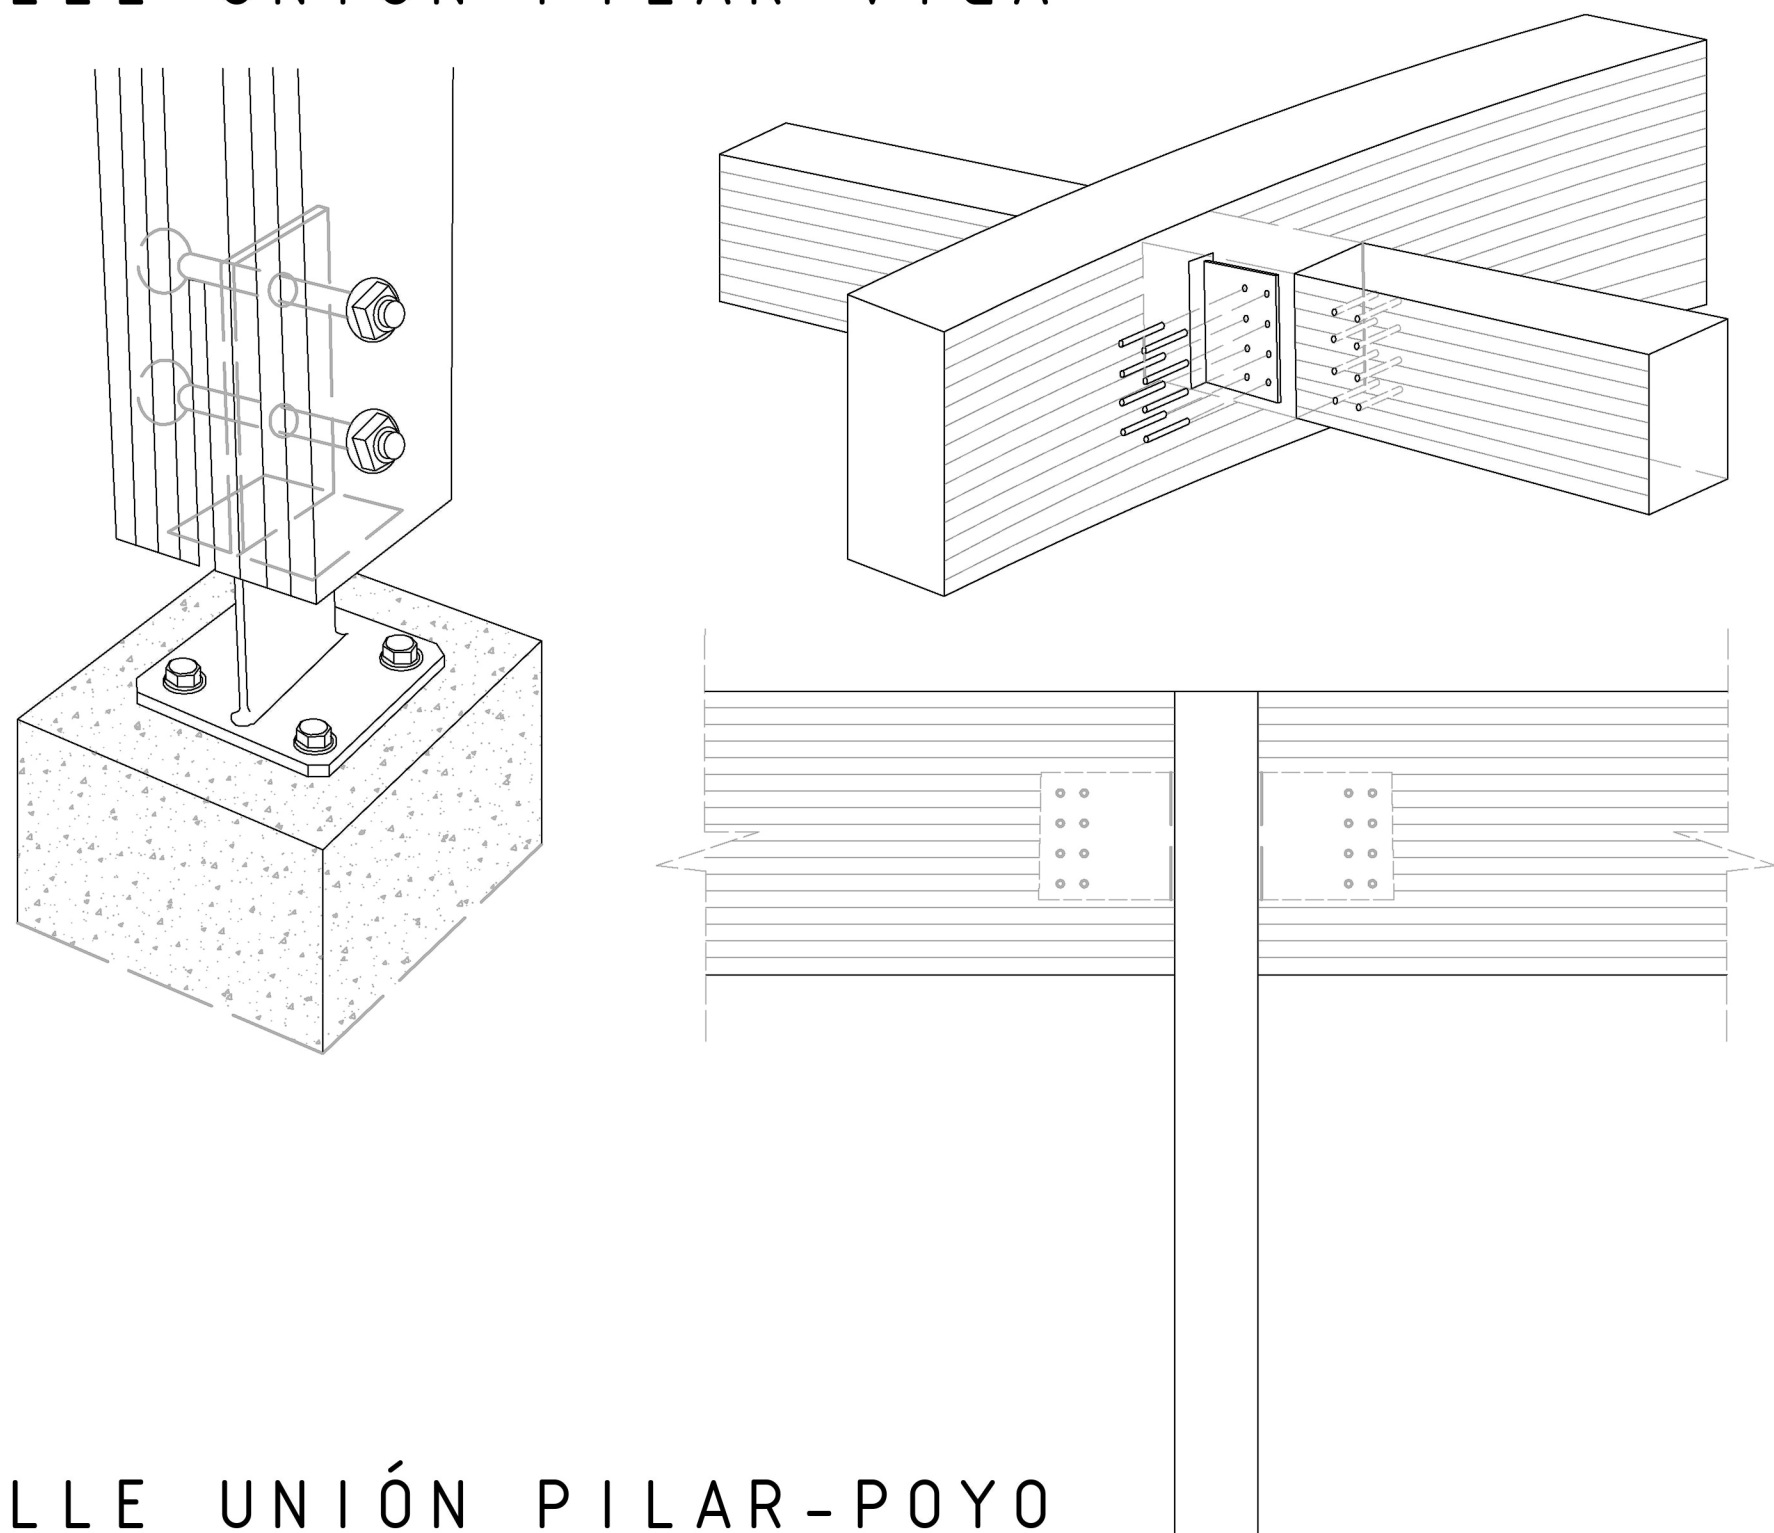

DETALLE RIOSTRAS

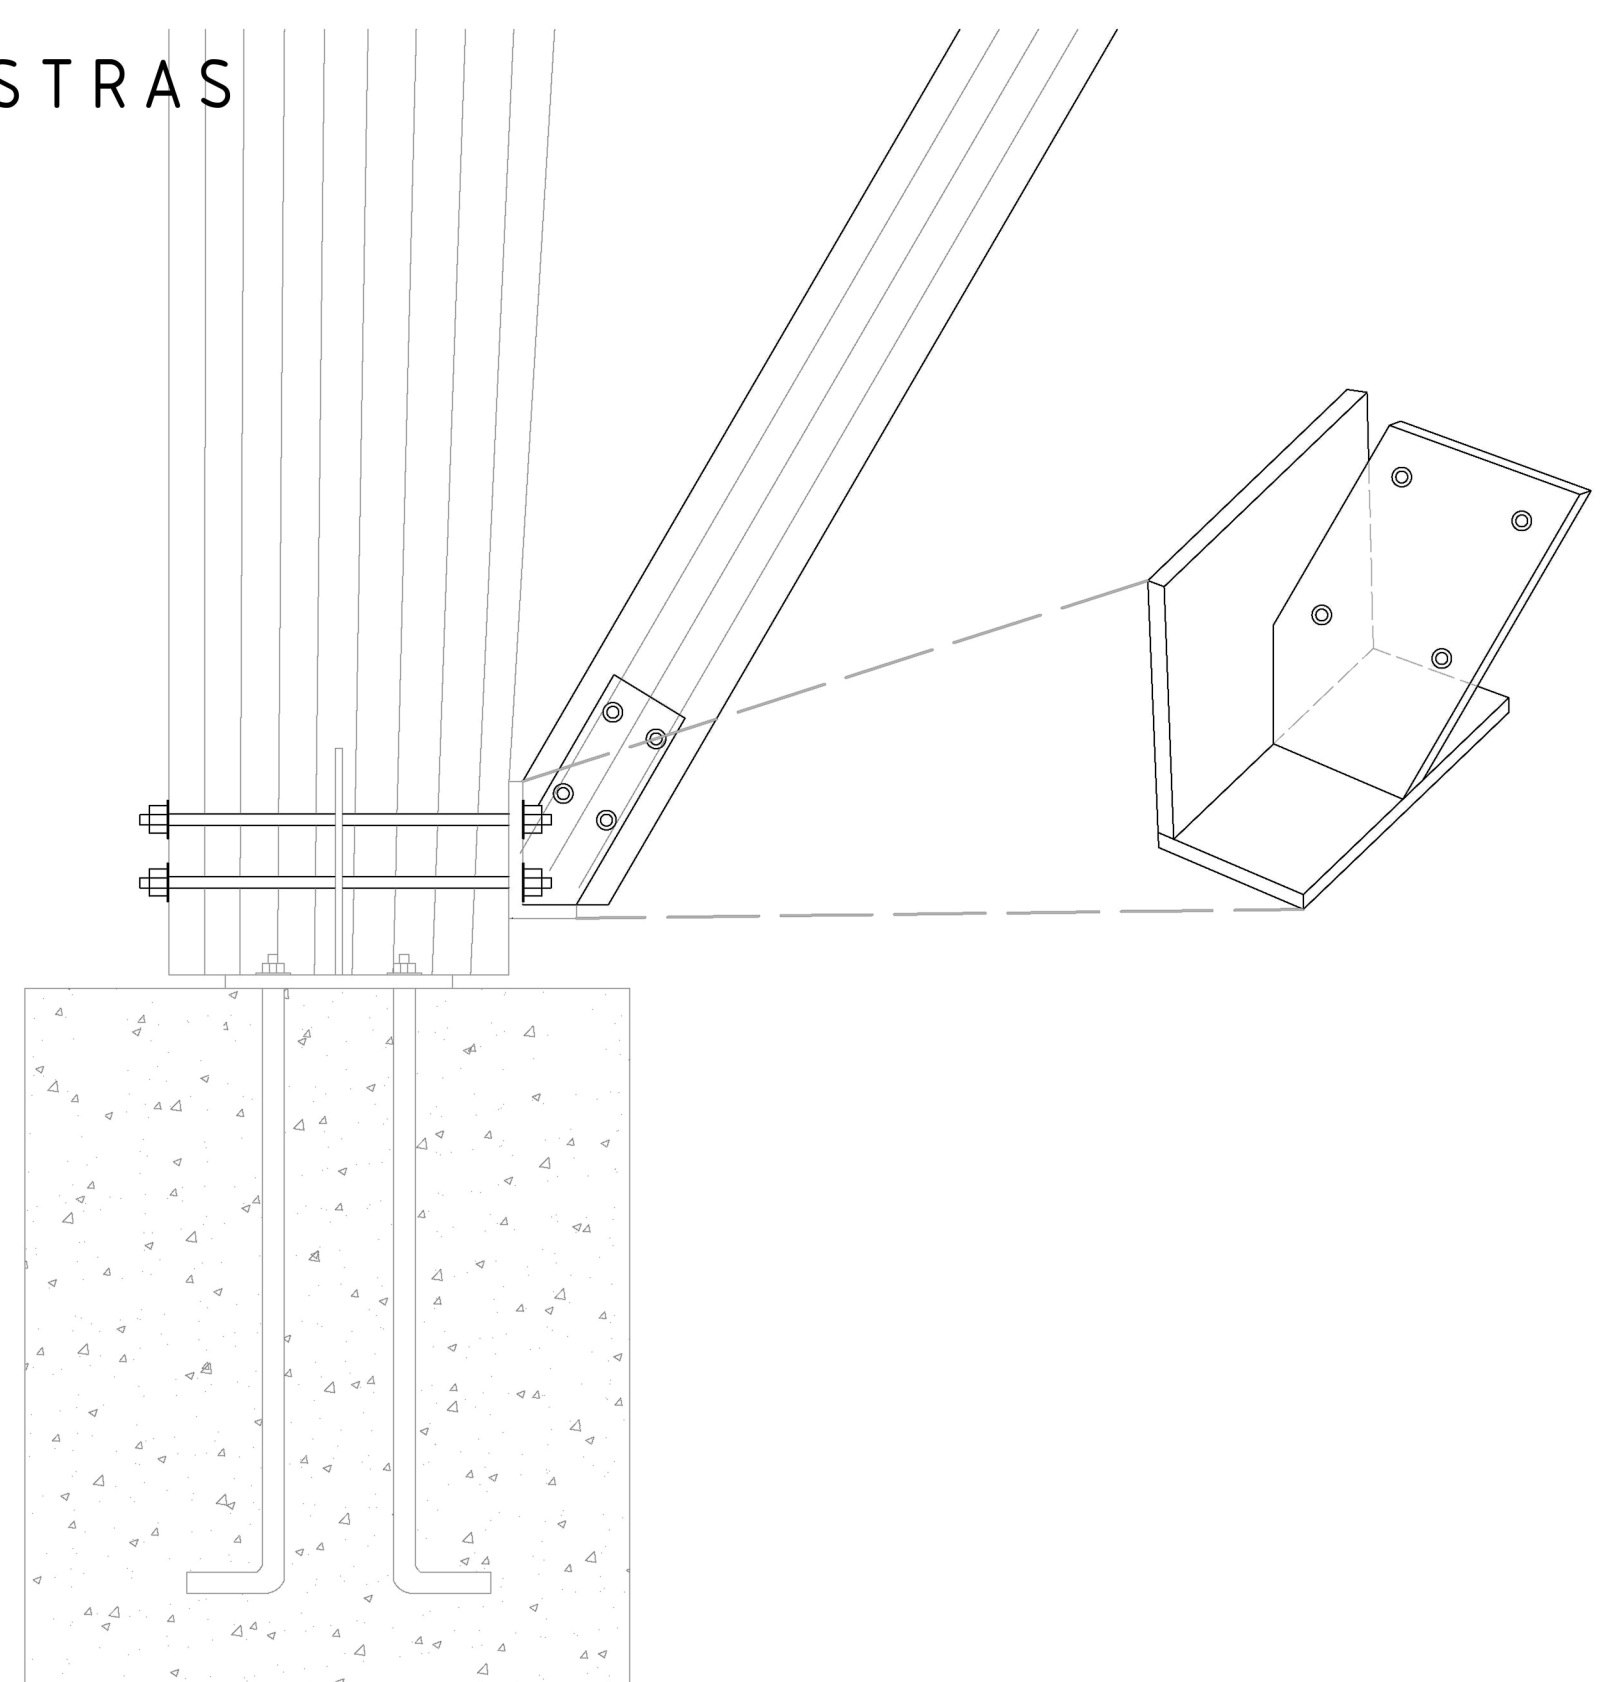

DETALLE UNIÓN PILAR-POYO