

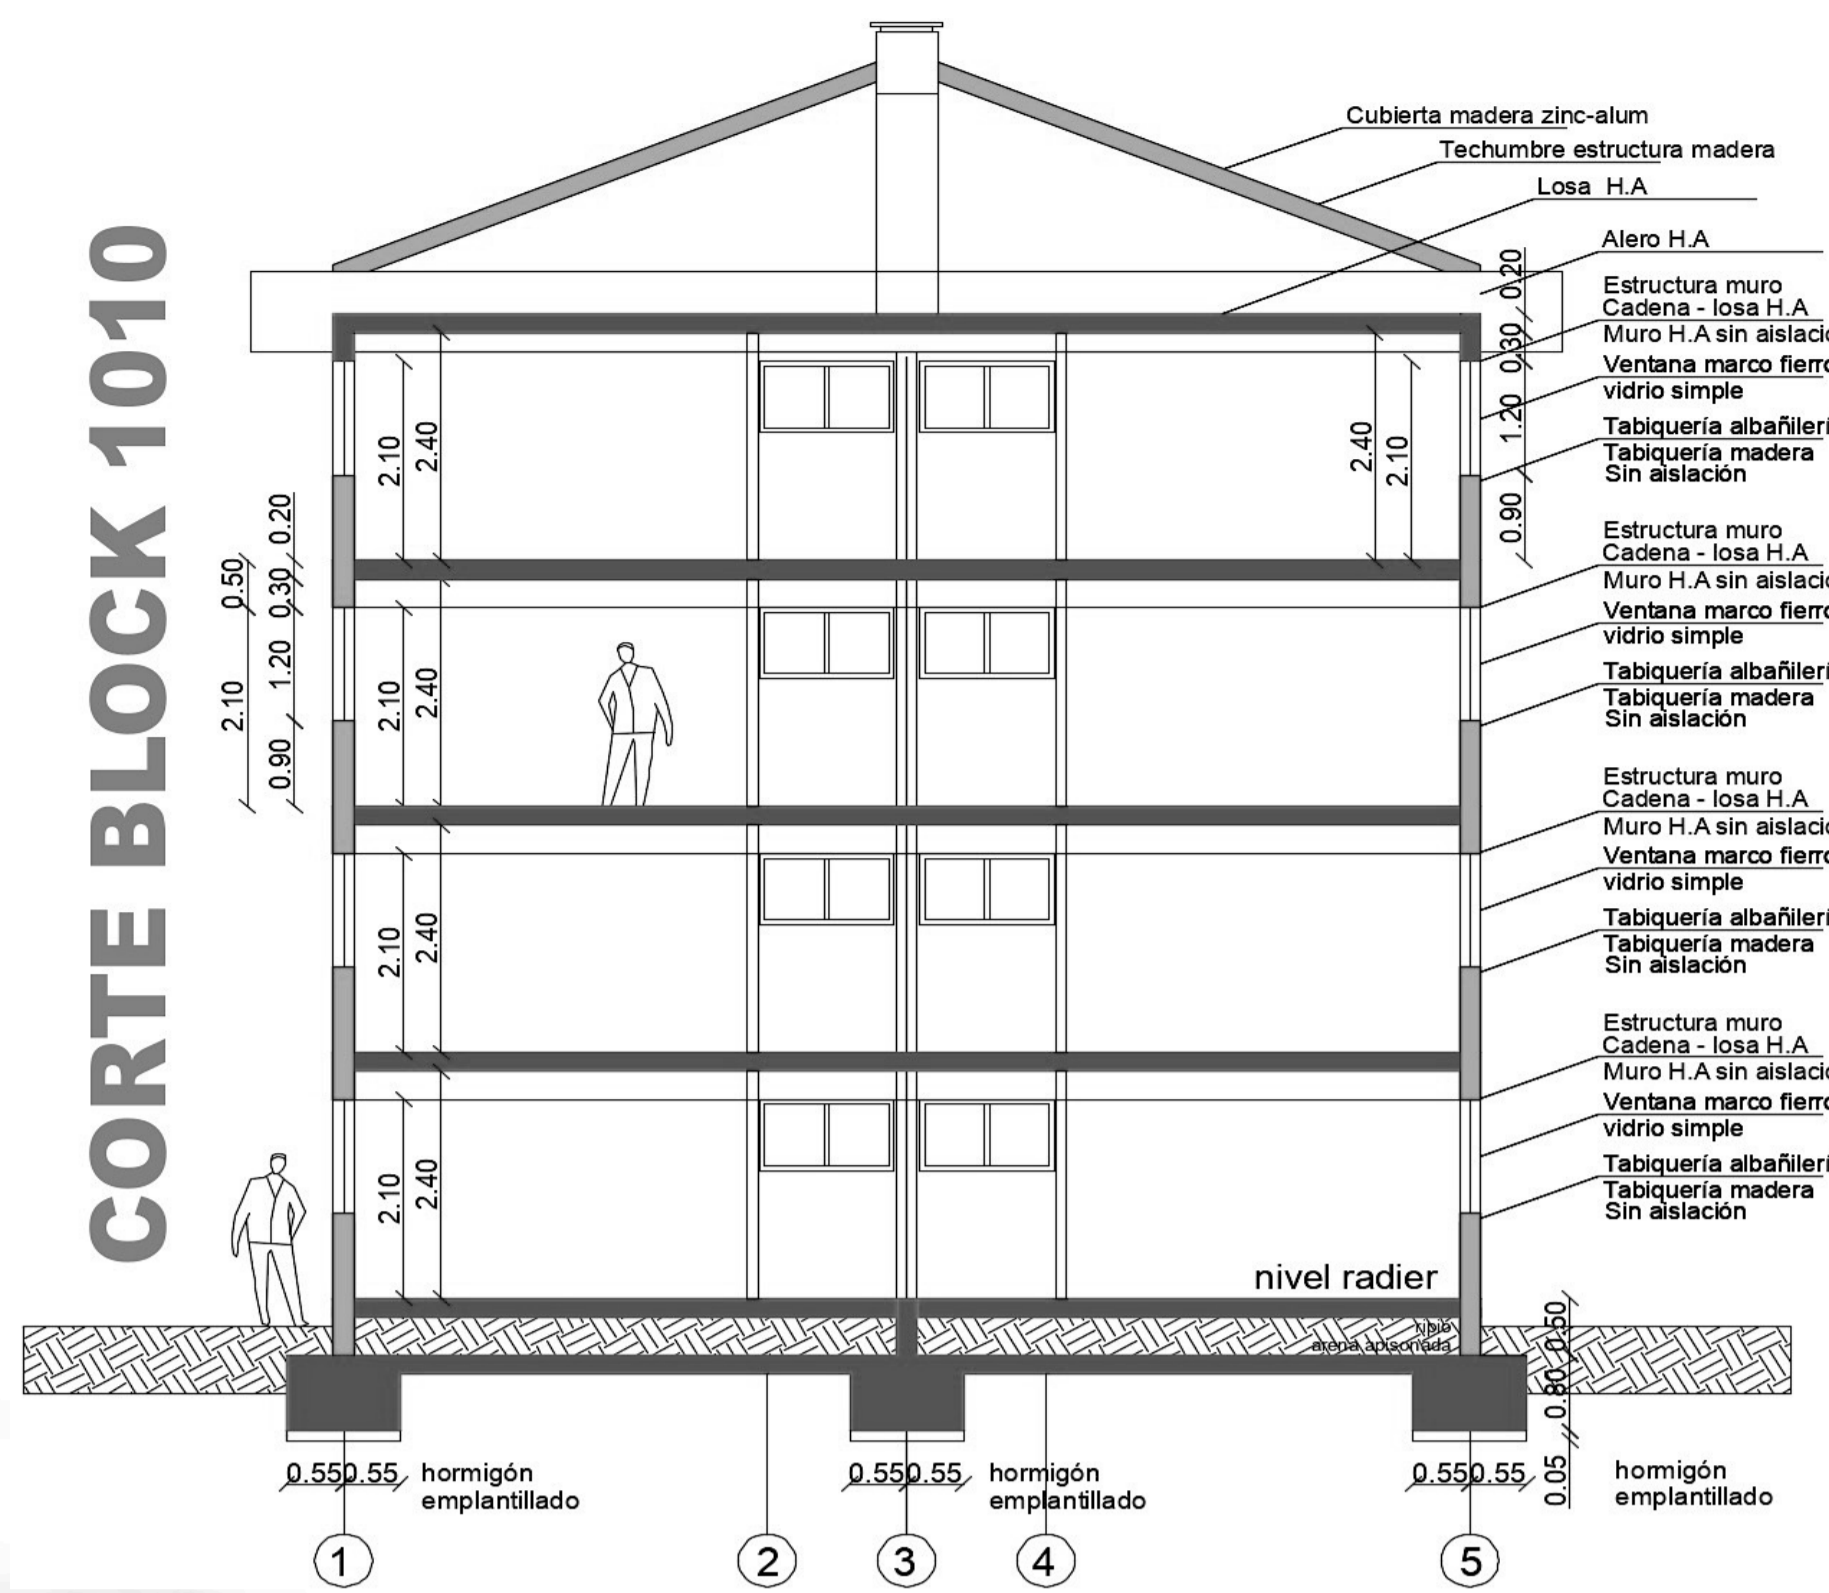



PLANIMETRÍA CORTES - ELEVACIONES - DETALLES

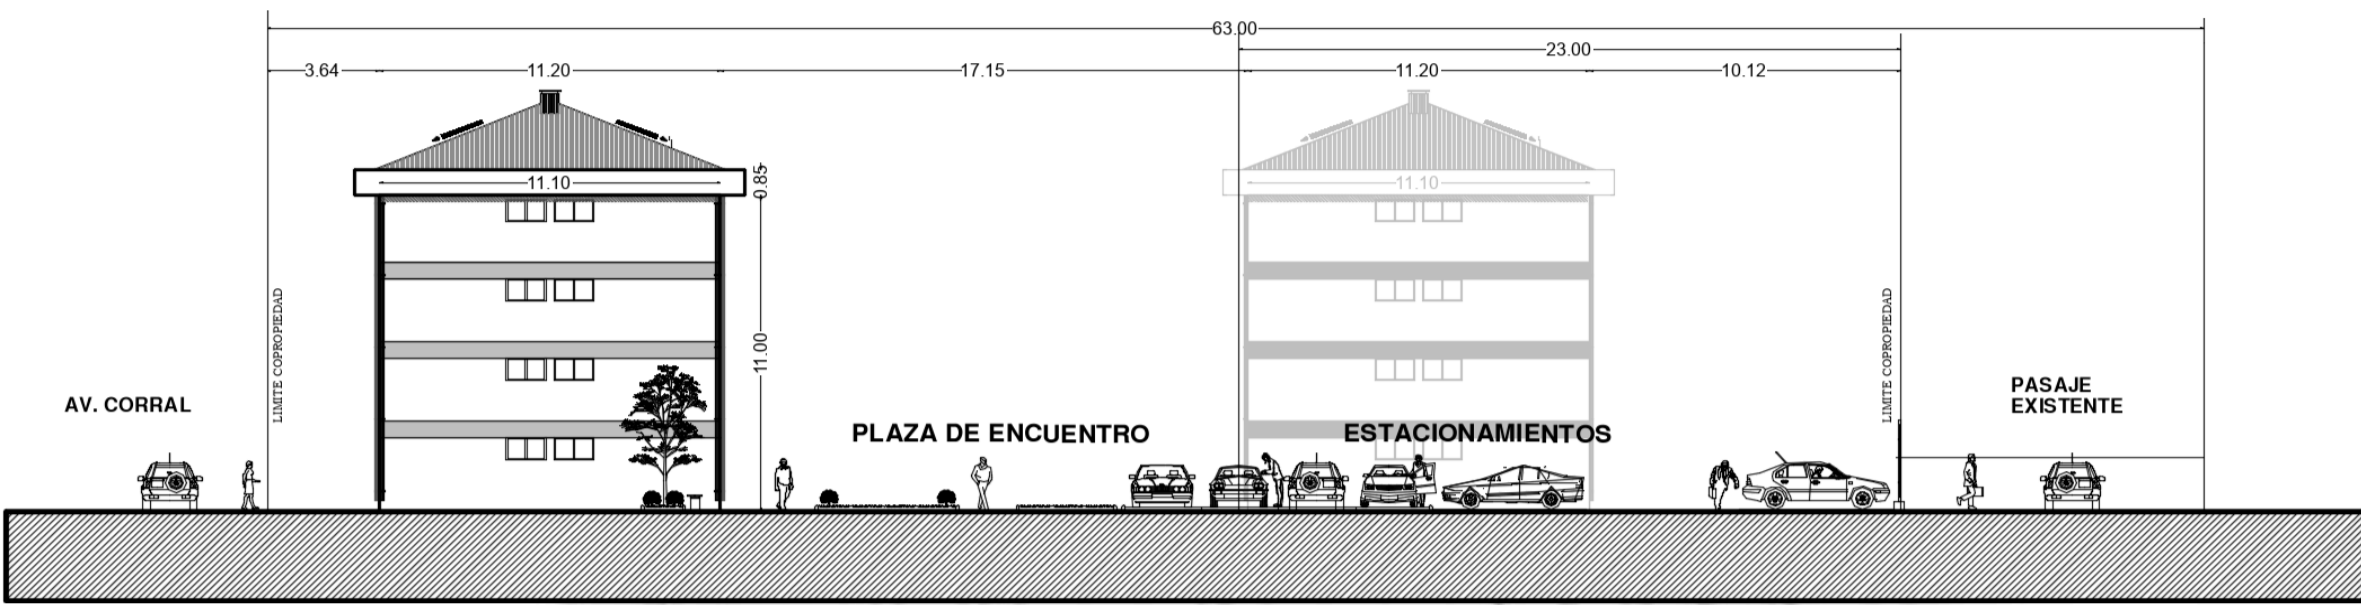


CORTE CONSTRUCTIVO BLOCK 1010

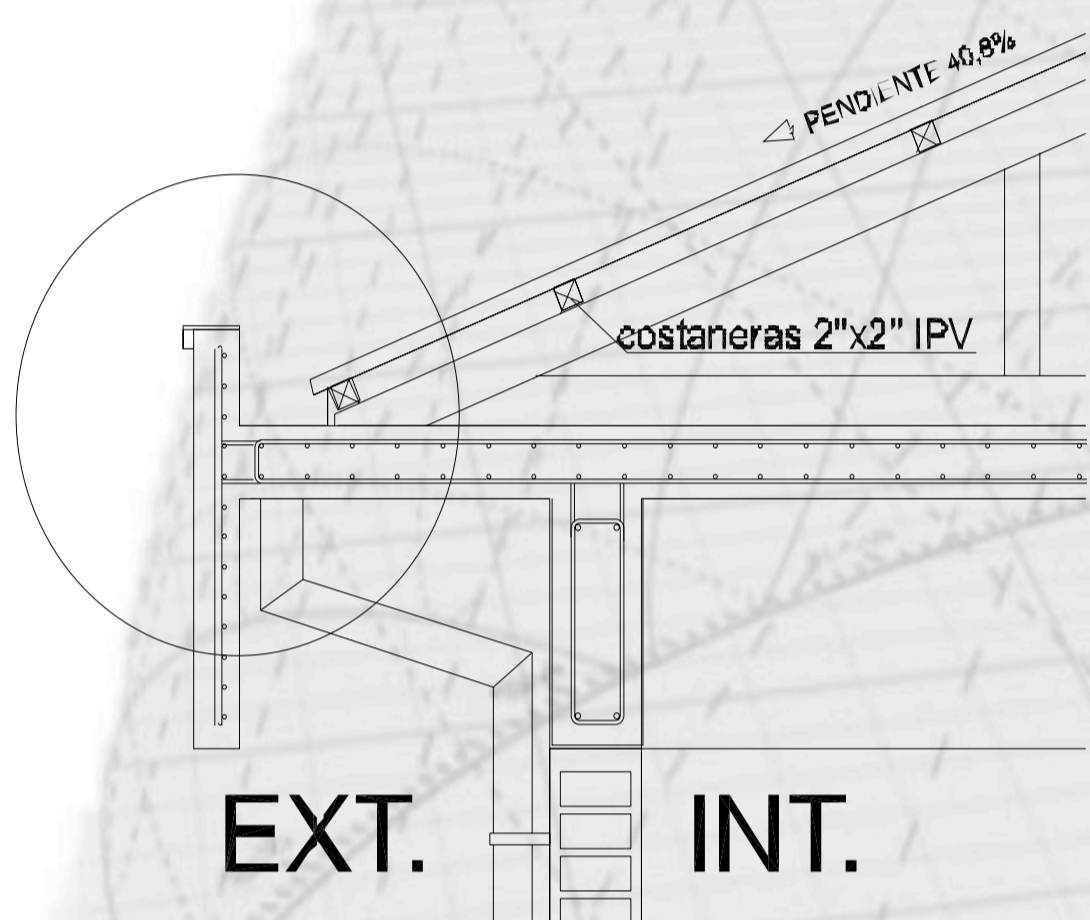


DETALLE ALERO CASO BASE

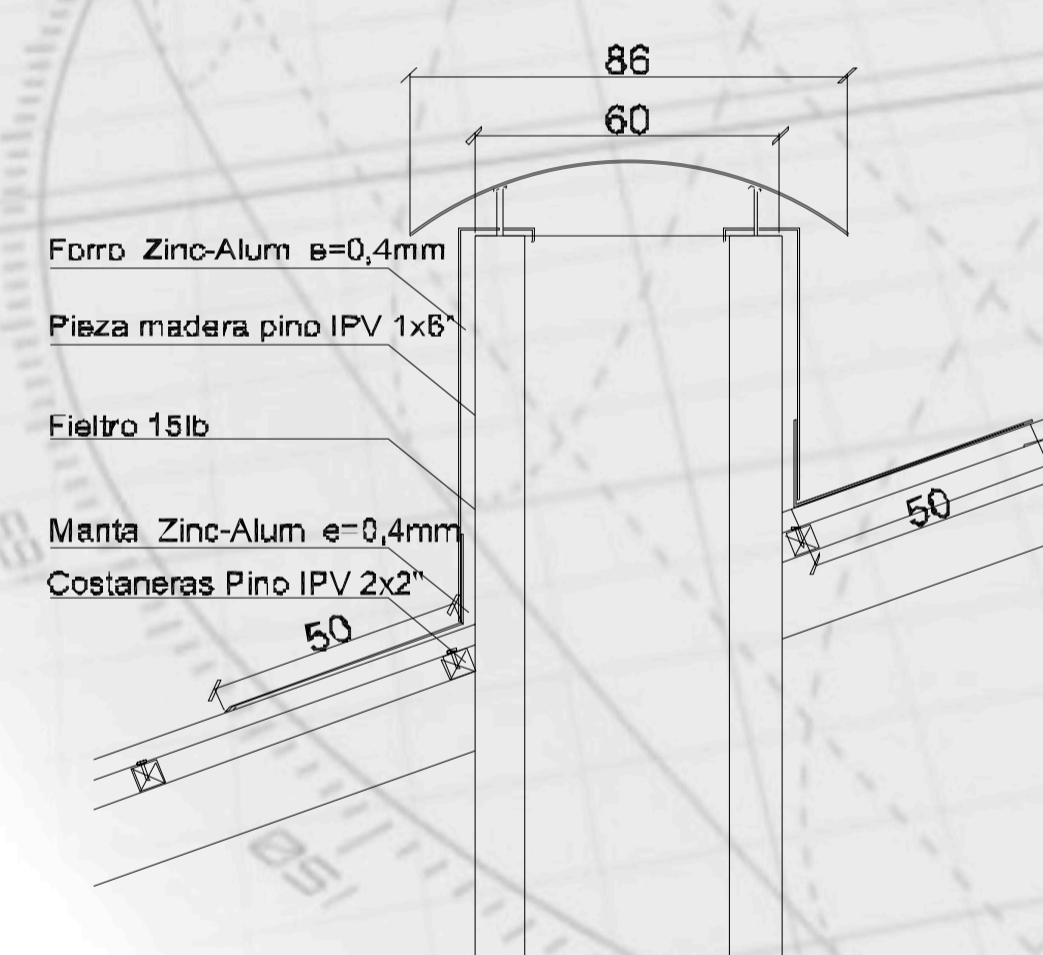


DETALLE SHAFT VENTILACION

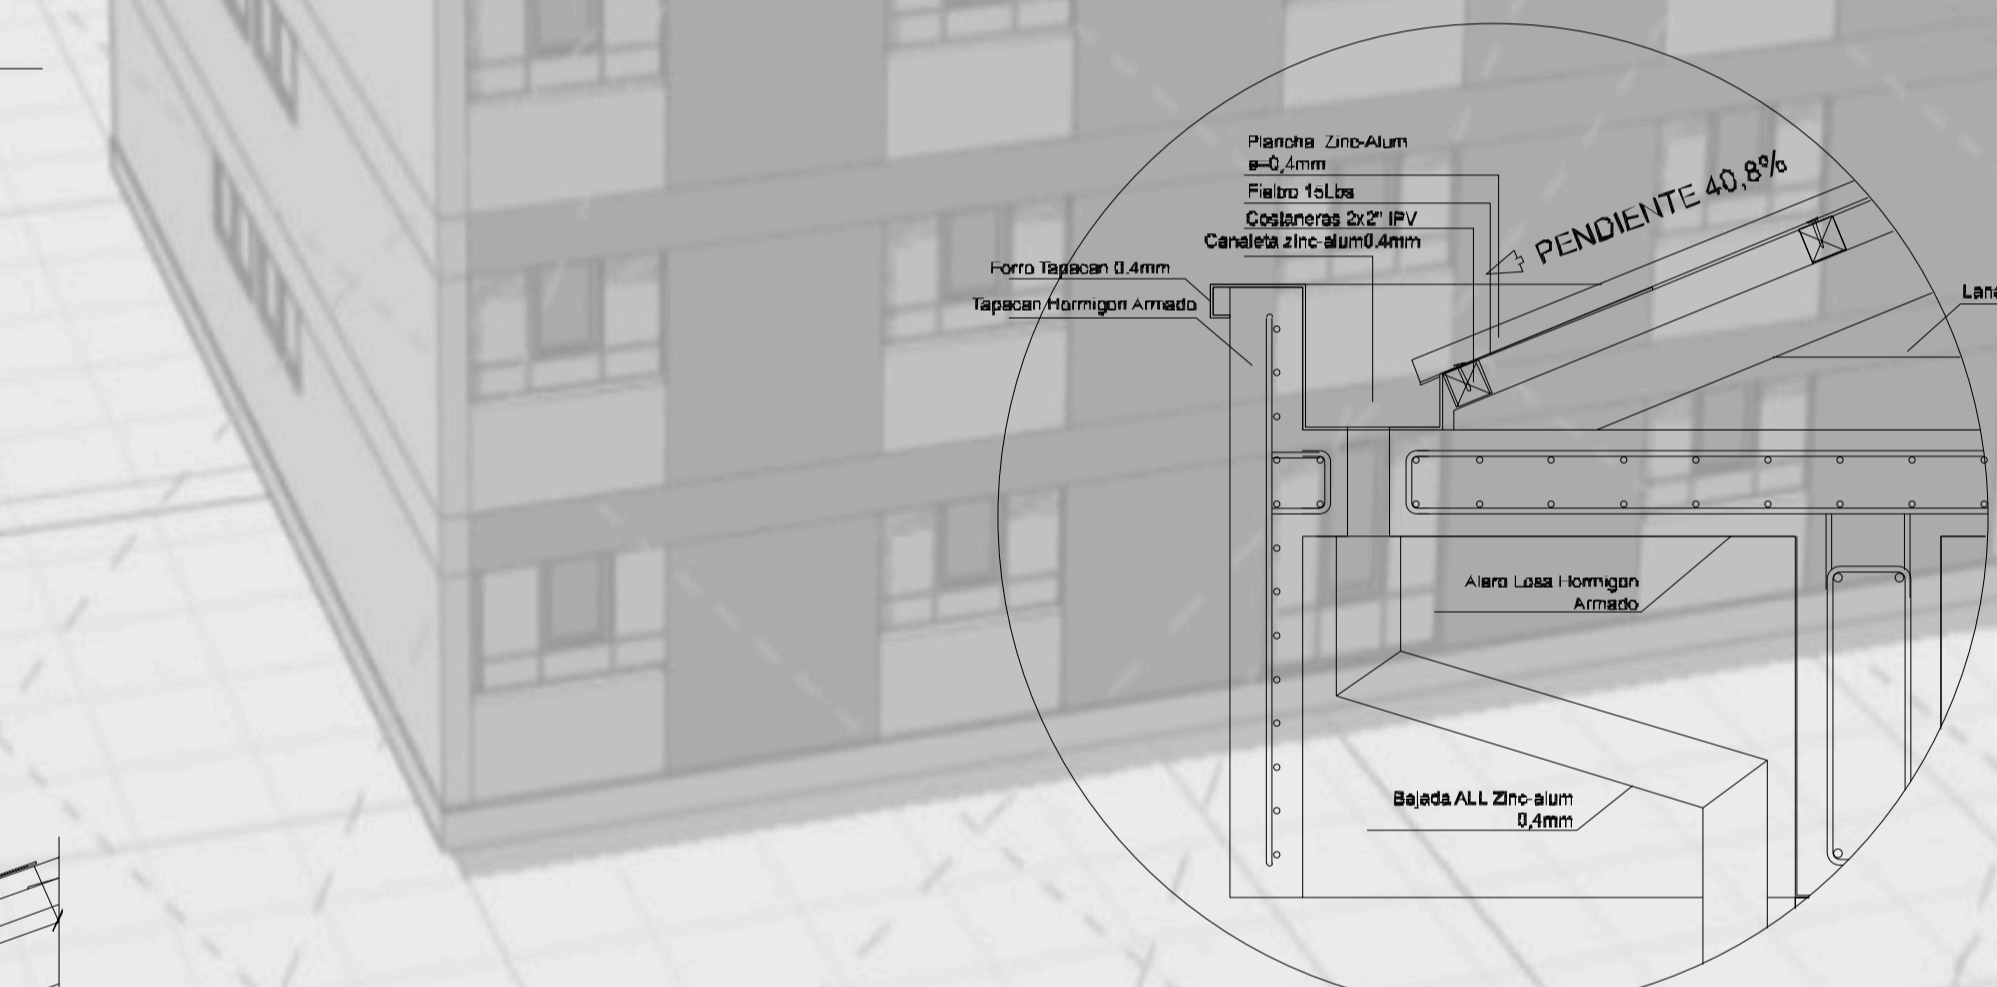


DETALLE CUBIERTA

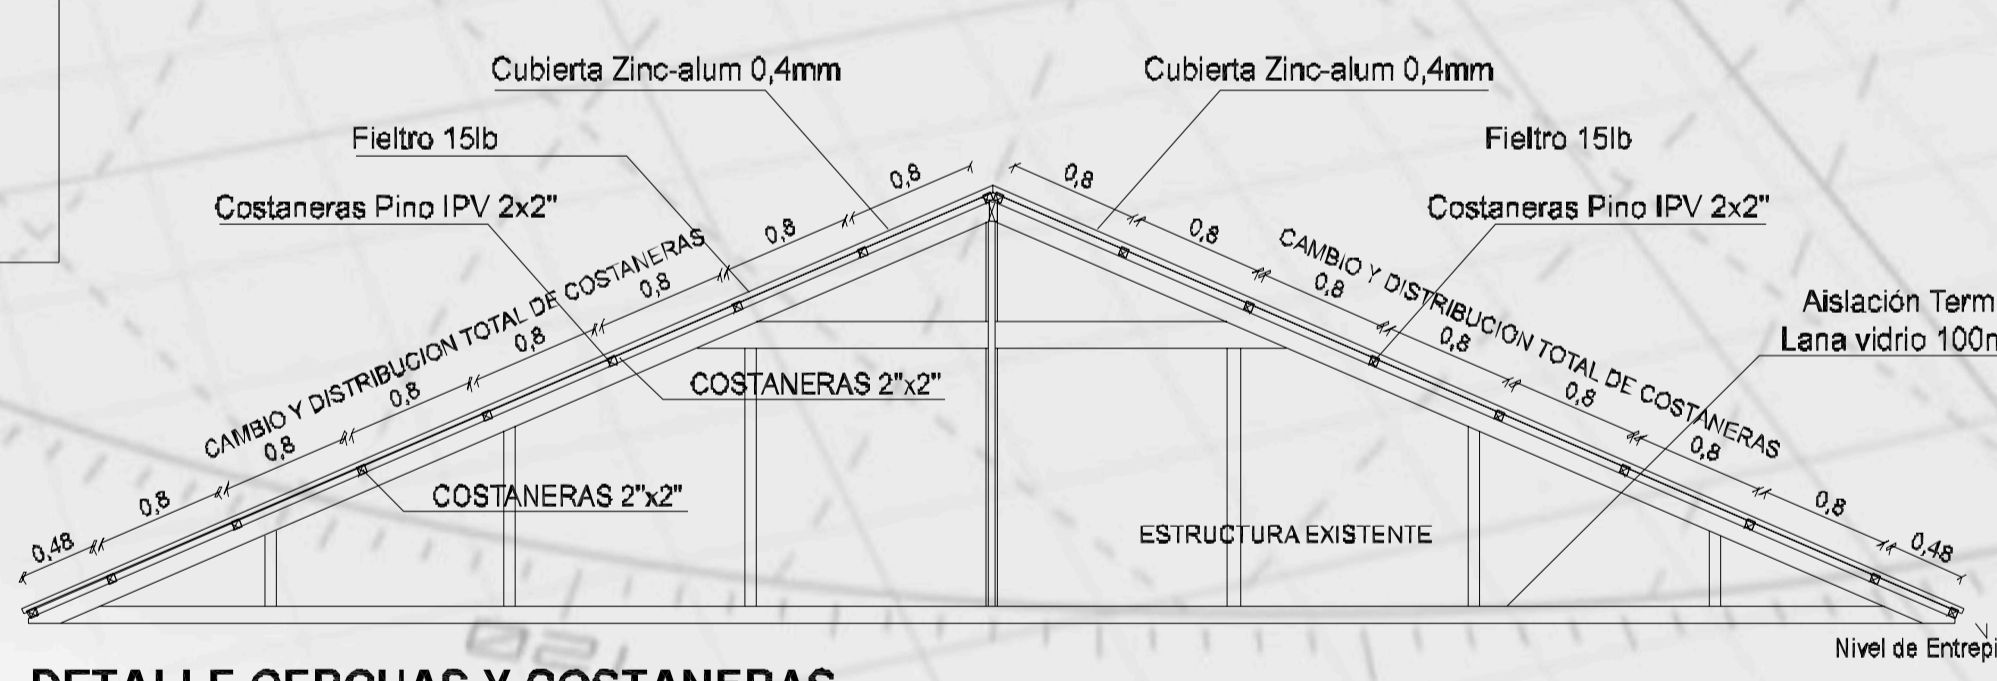

DETALLE CERCHAS Y COSTANERAS

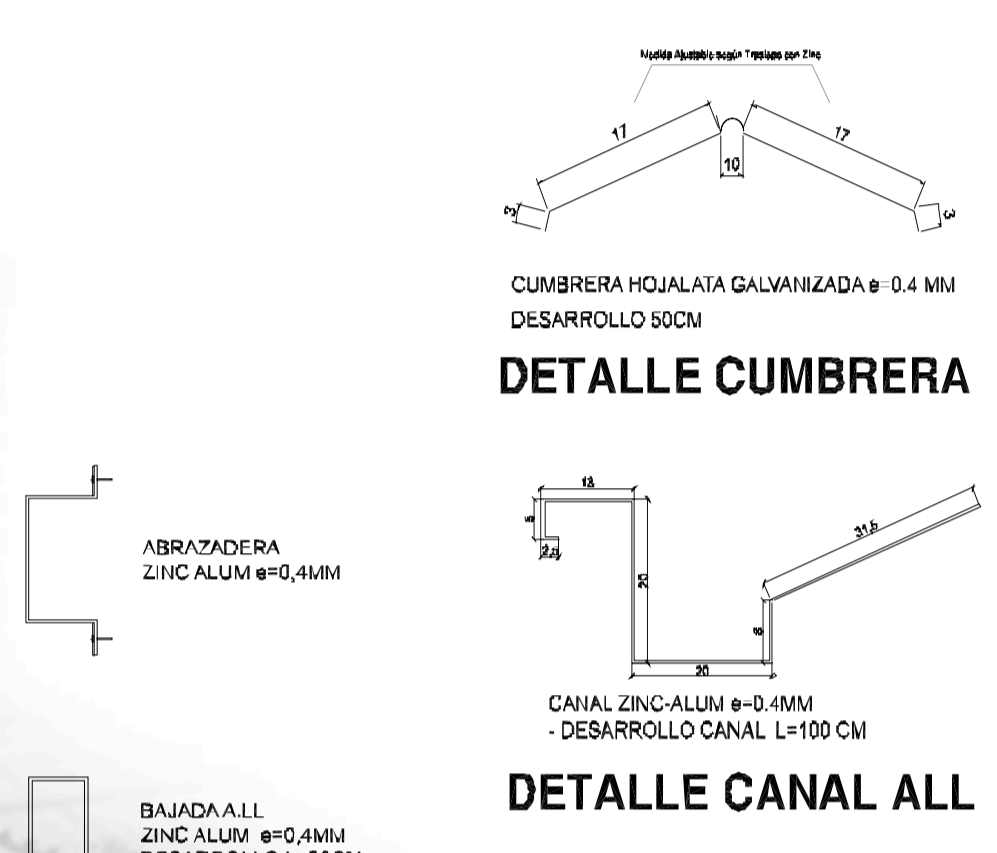

DETALLE FUNDACION

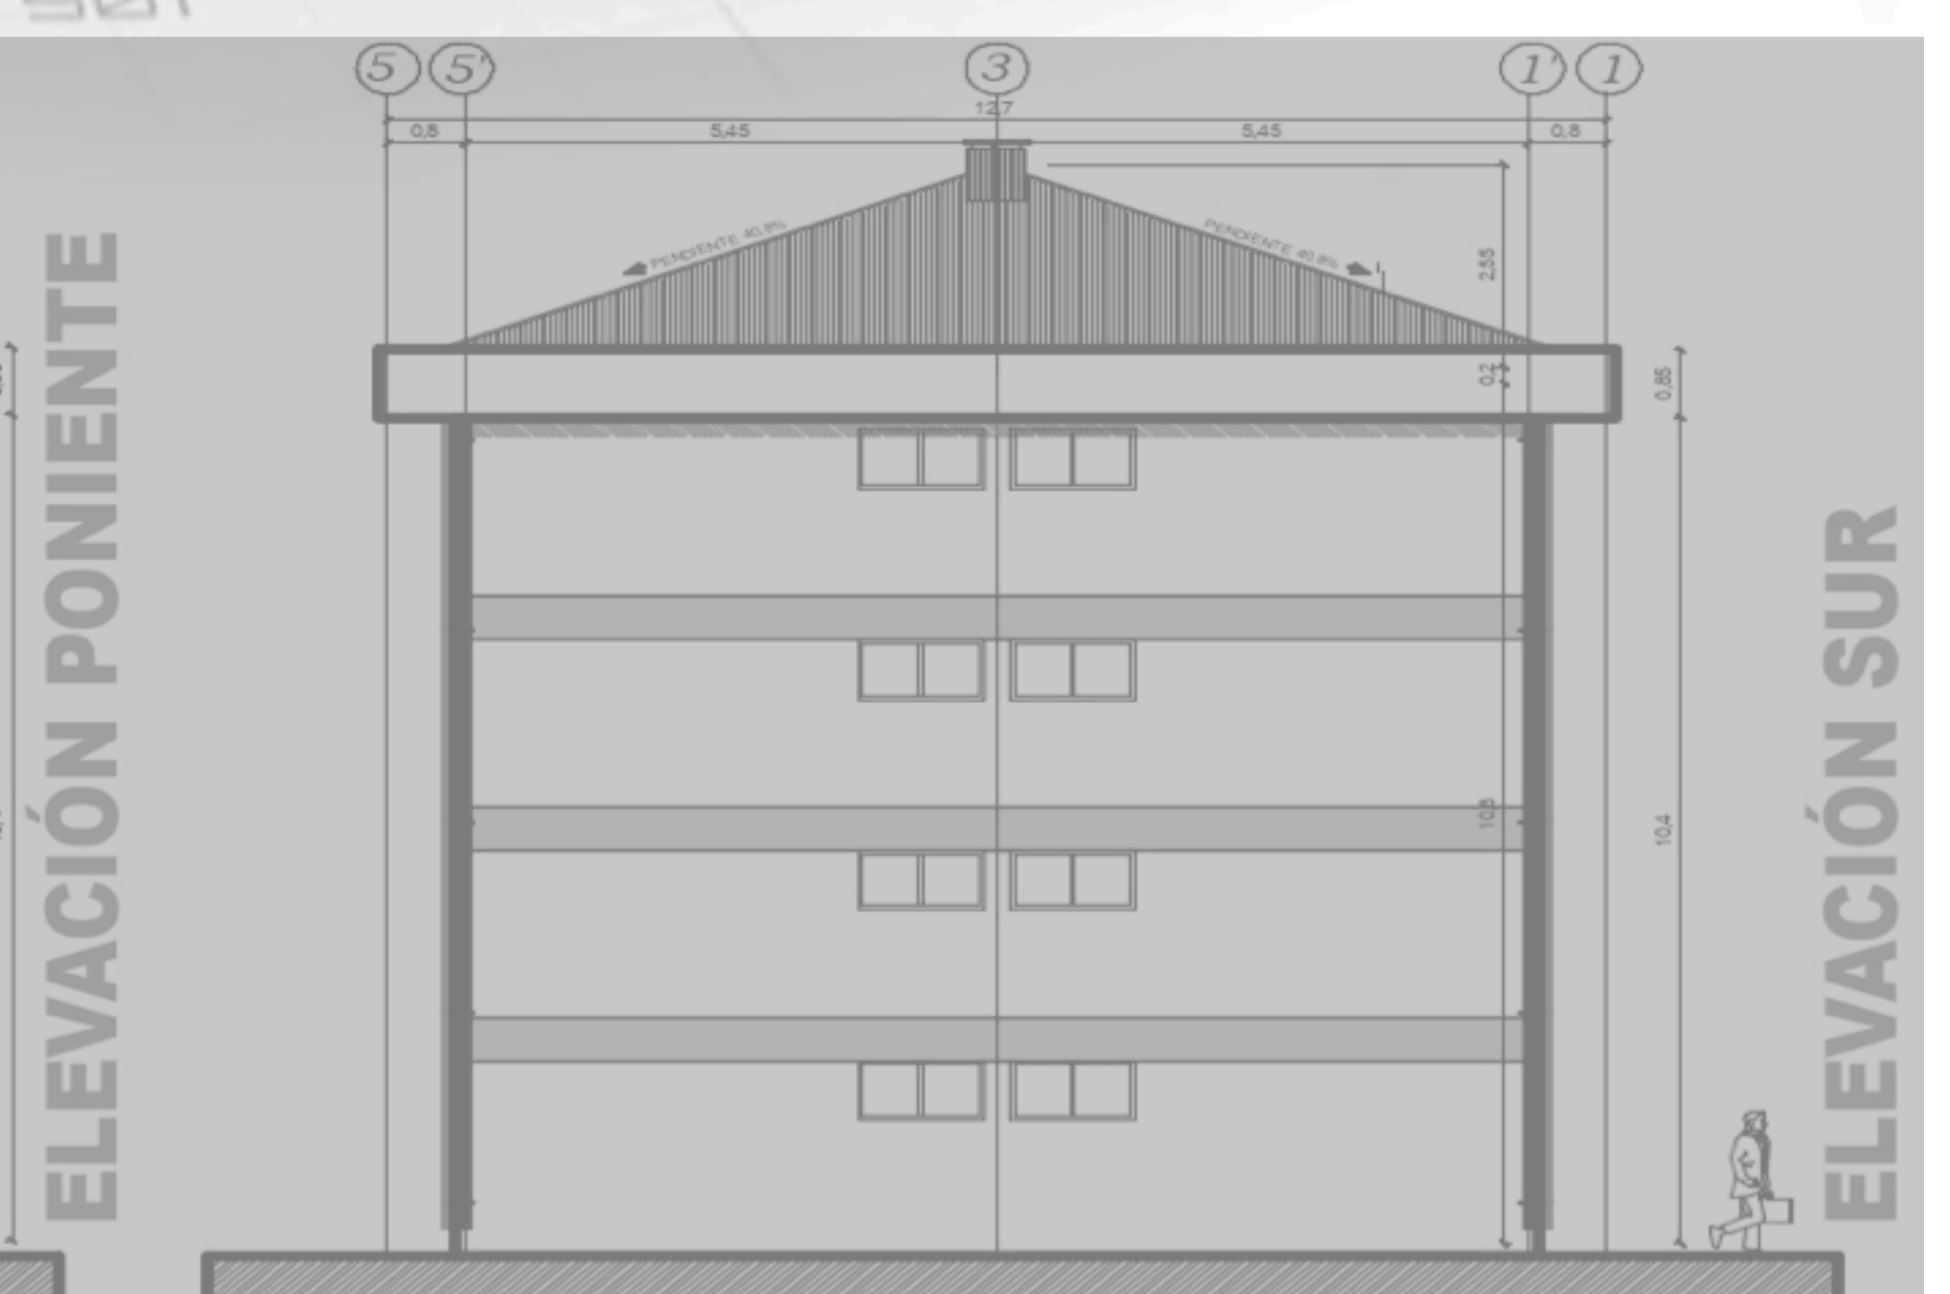

ELEVACIONES - CORTES - DETALLES CONSTRUCTIVOS

