




BOLDO

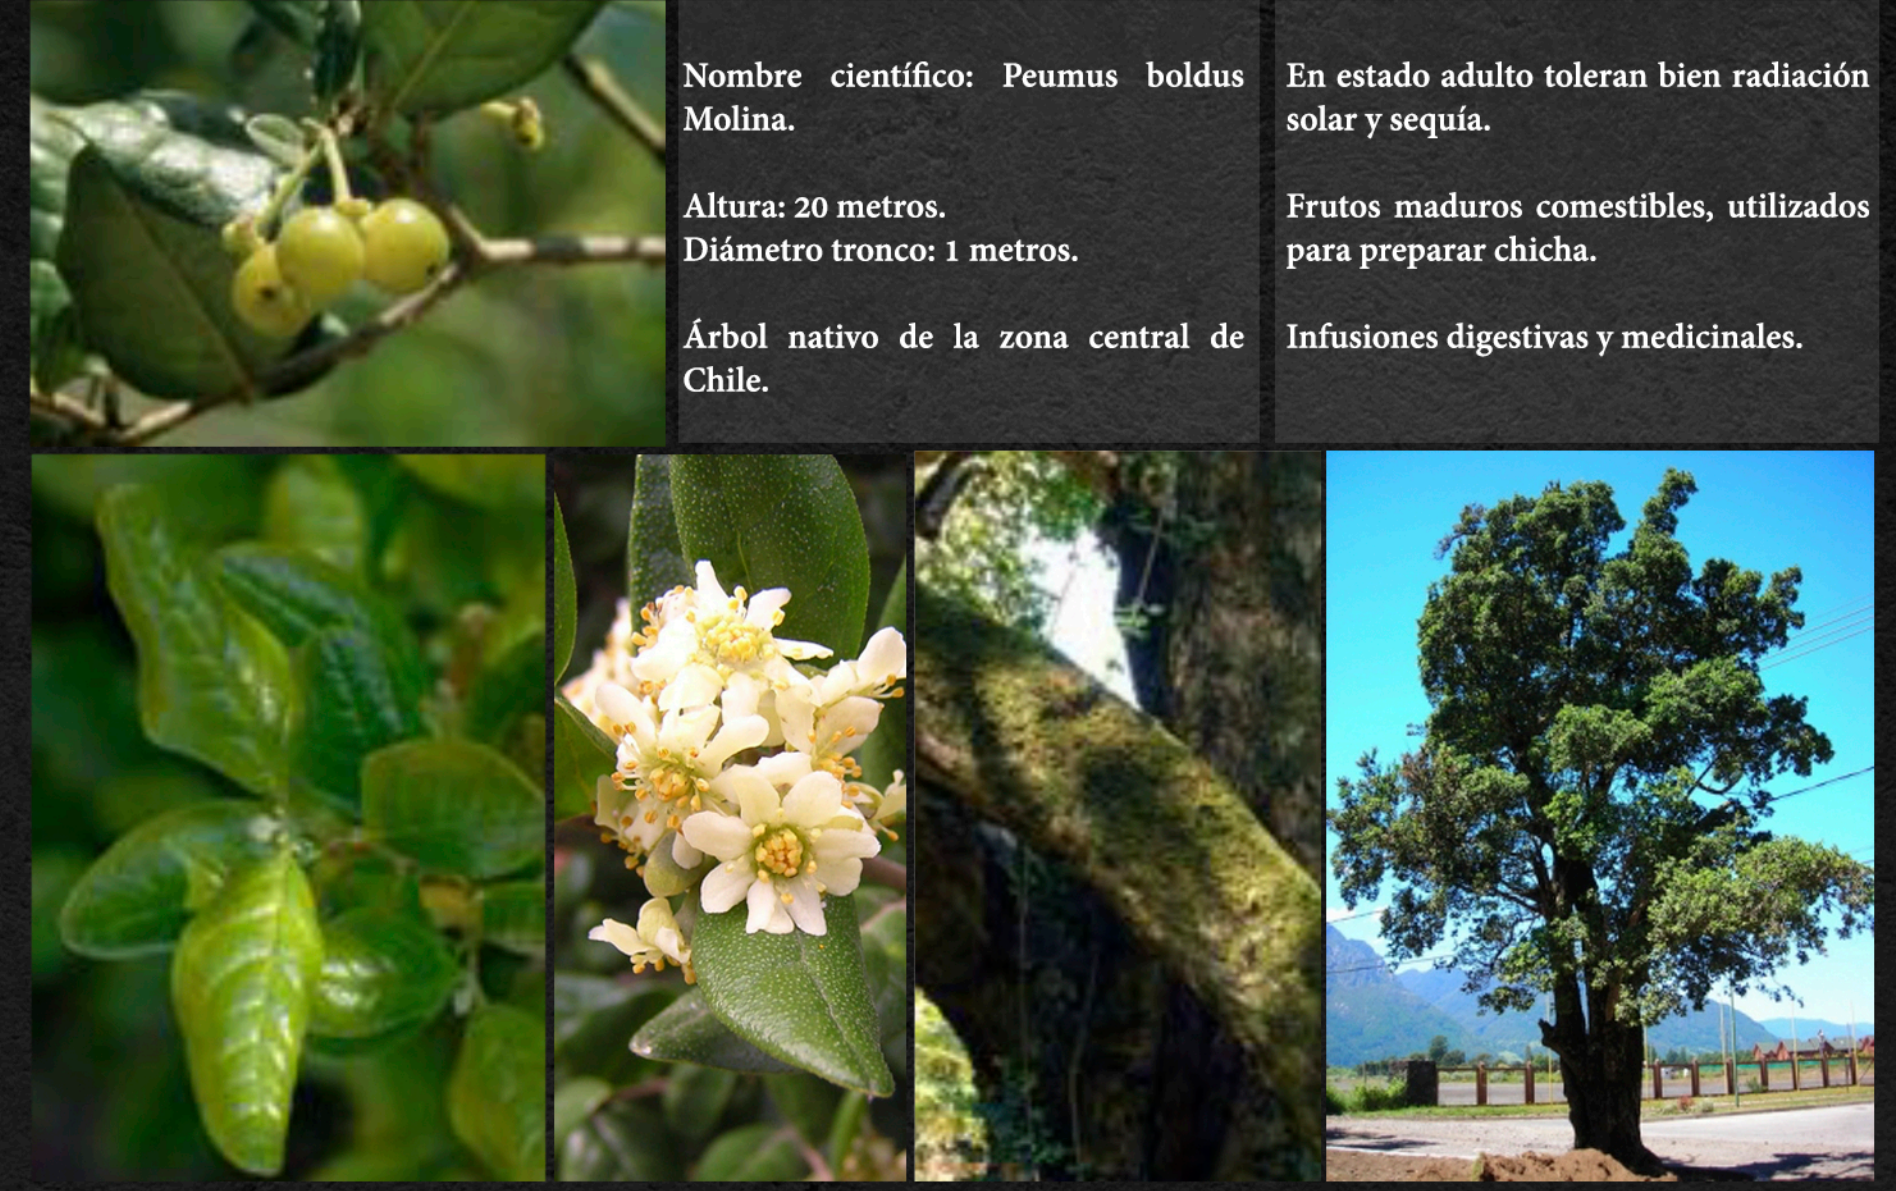

PIMIENTO

Parque como mitigador de ruido en la zona central de la comuna.

Espejos de agua como reguladores de temperatura.

Criterios de selección de vegetación:

- Alta resistencia a la radiación solar.
- Alta resistencia a la sequía.
- Resistentes a la contaminación.
- Usos alternativos.
- Vegetación nativa de la zona central.



MAITÉN



PERFILES VIALES

Perfiles viales propuestos:

Se propone una reestructuración en el eje de Gran Avenida, donde mediante un cambio en la espacialidad de la calzada, se logra extender la vereda y establecer una ciclovia, como nuevo sistema de movilidad en este eje estructurante.

Por otra parte, se extienden las veredas y se genera una conexión en las zonas importantes de San Miguel.

