


ESTRATEGIAS

EDUCAR A TRAVÉS DE LA INTEGRACIÓN DEL USUARIO A UN CENTRO DE RECICLAJE MEDIANTE LA REINTERPRETACIÓN DEL SISTEMA CONSTRUCTIVO DE BOTE INVERTIDO EN LA ARQUITECTURA VERNÁCULA CHILOTA

1. MORFOLOGÍA

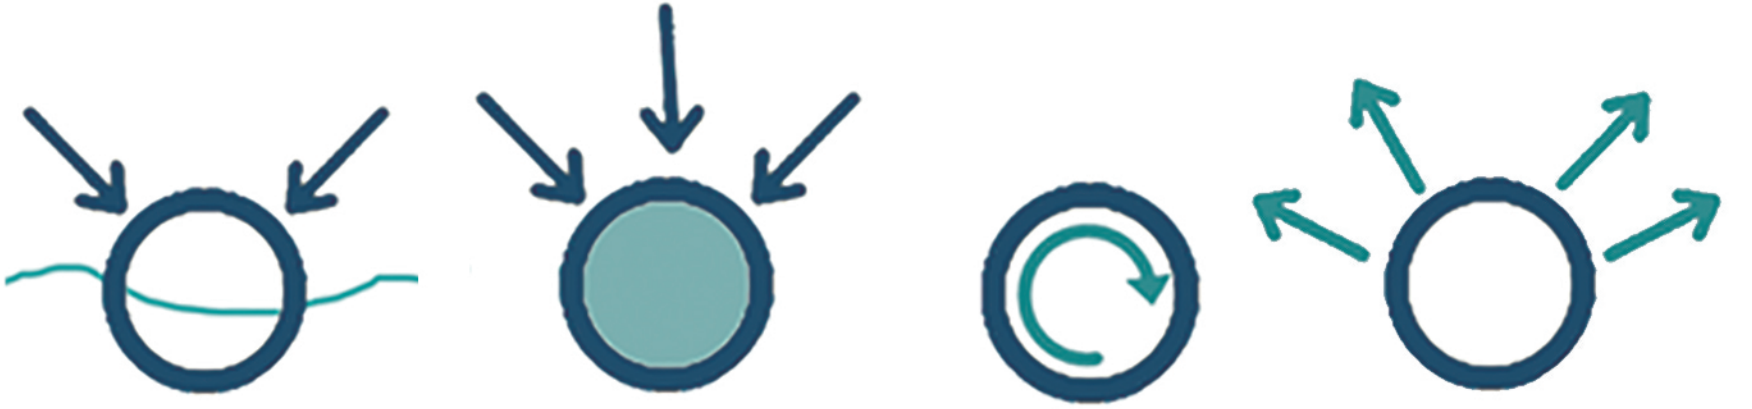


ÁREA INTERIOR PROTEGIDA POR LA MISMA ESTRUCTURA QUE CONTIENE AL CÍRCULO

RECORRIDO CONTINUO

MULTIPPLICIDAD Y AMPLITUD VISUAL

GENERACIÓN DE UN TERCER ESPACIO QUE PONE EN VALOR EL MAR, ELEMENTO PRINCIPAL PARA FUNCIONAMIENTO DEL EDIFICIO

2. EMPLAZAMIENTO DE BORDE

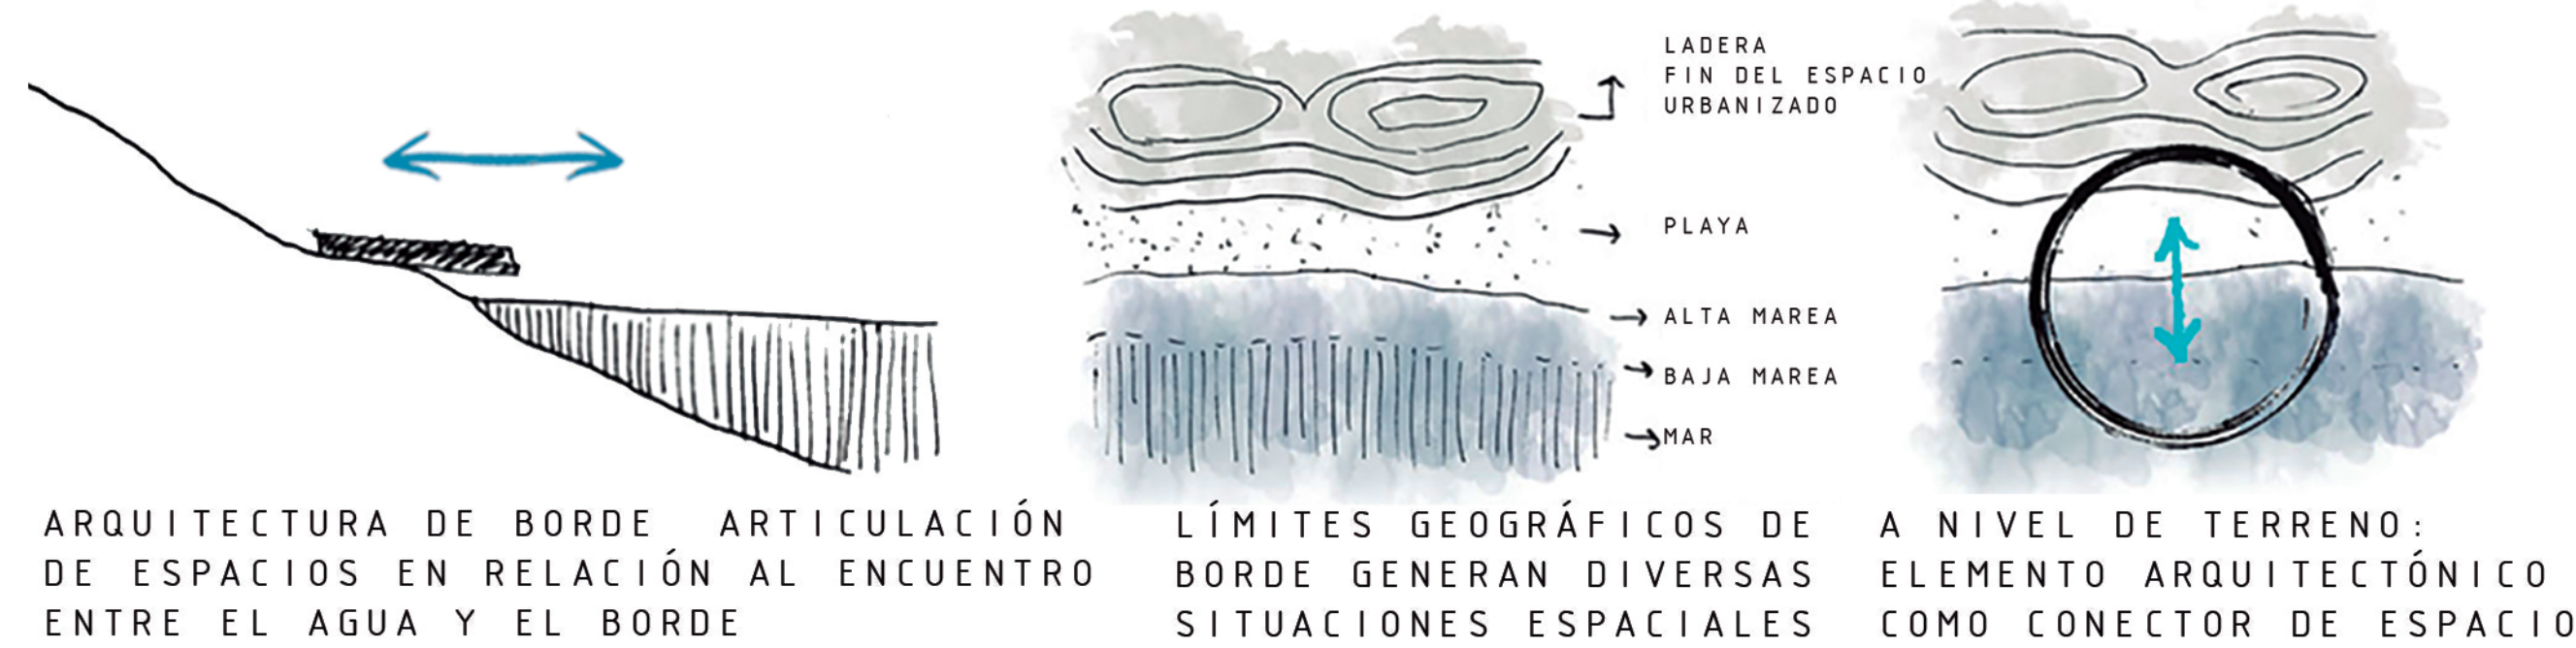


ARQUITECTURA DE BORDE, ARTICULACIÓN DE ESPACIOS EN RELACIÓN AL ENCUENTRO ENTRE EL AGUA Y EL BORDE

LÍMITES GEOGRÁFICOS DE BORDE GENERAN DIVERSAS SITUACIONES ESPACIALES

A NIVEL DE TERRENO: ELEMENTO ARQUITECTÓNICO COMO CONECTOR DE ESPACIOS

3. REINTERPRETACIÓN ARQUITECTURA VERNÁCULA CHILOTA

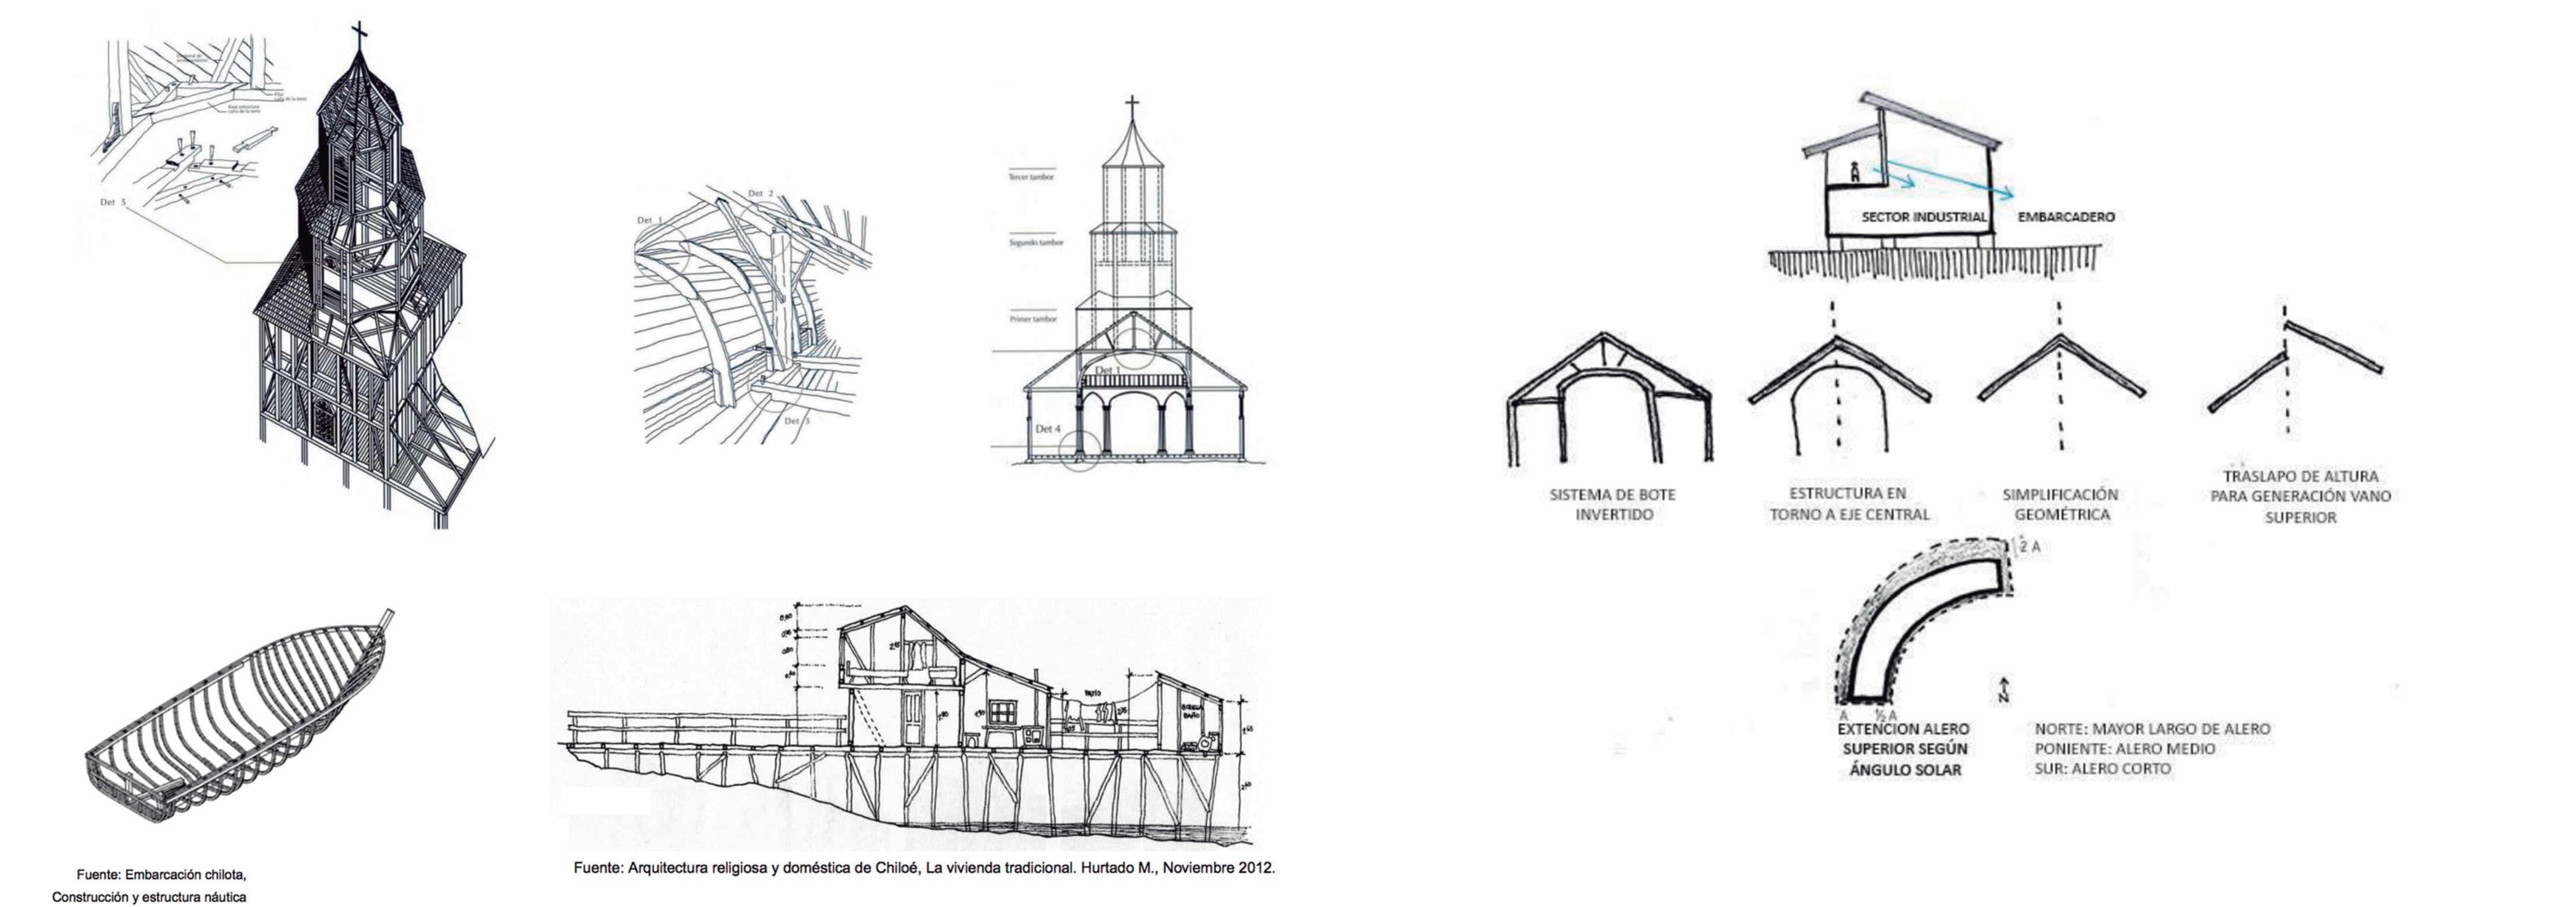

4. RELACIÓN EXTERIOR-INTERIOR



5. CONTROL Y CAPTACIÓN SOLAR

