


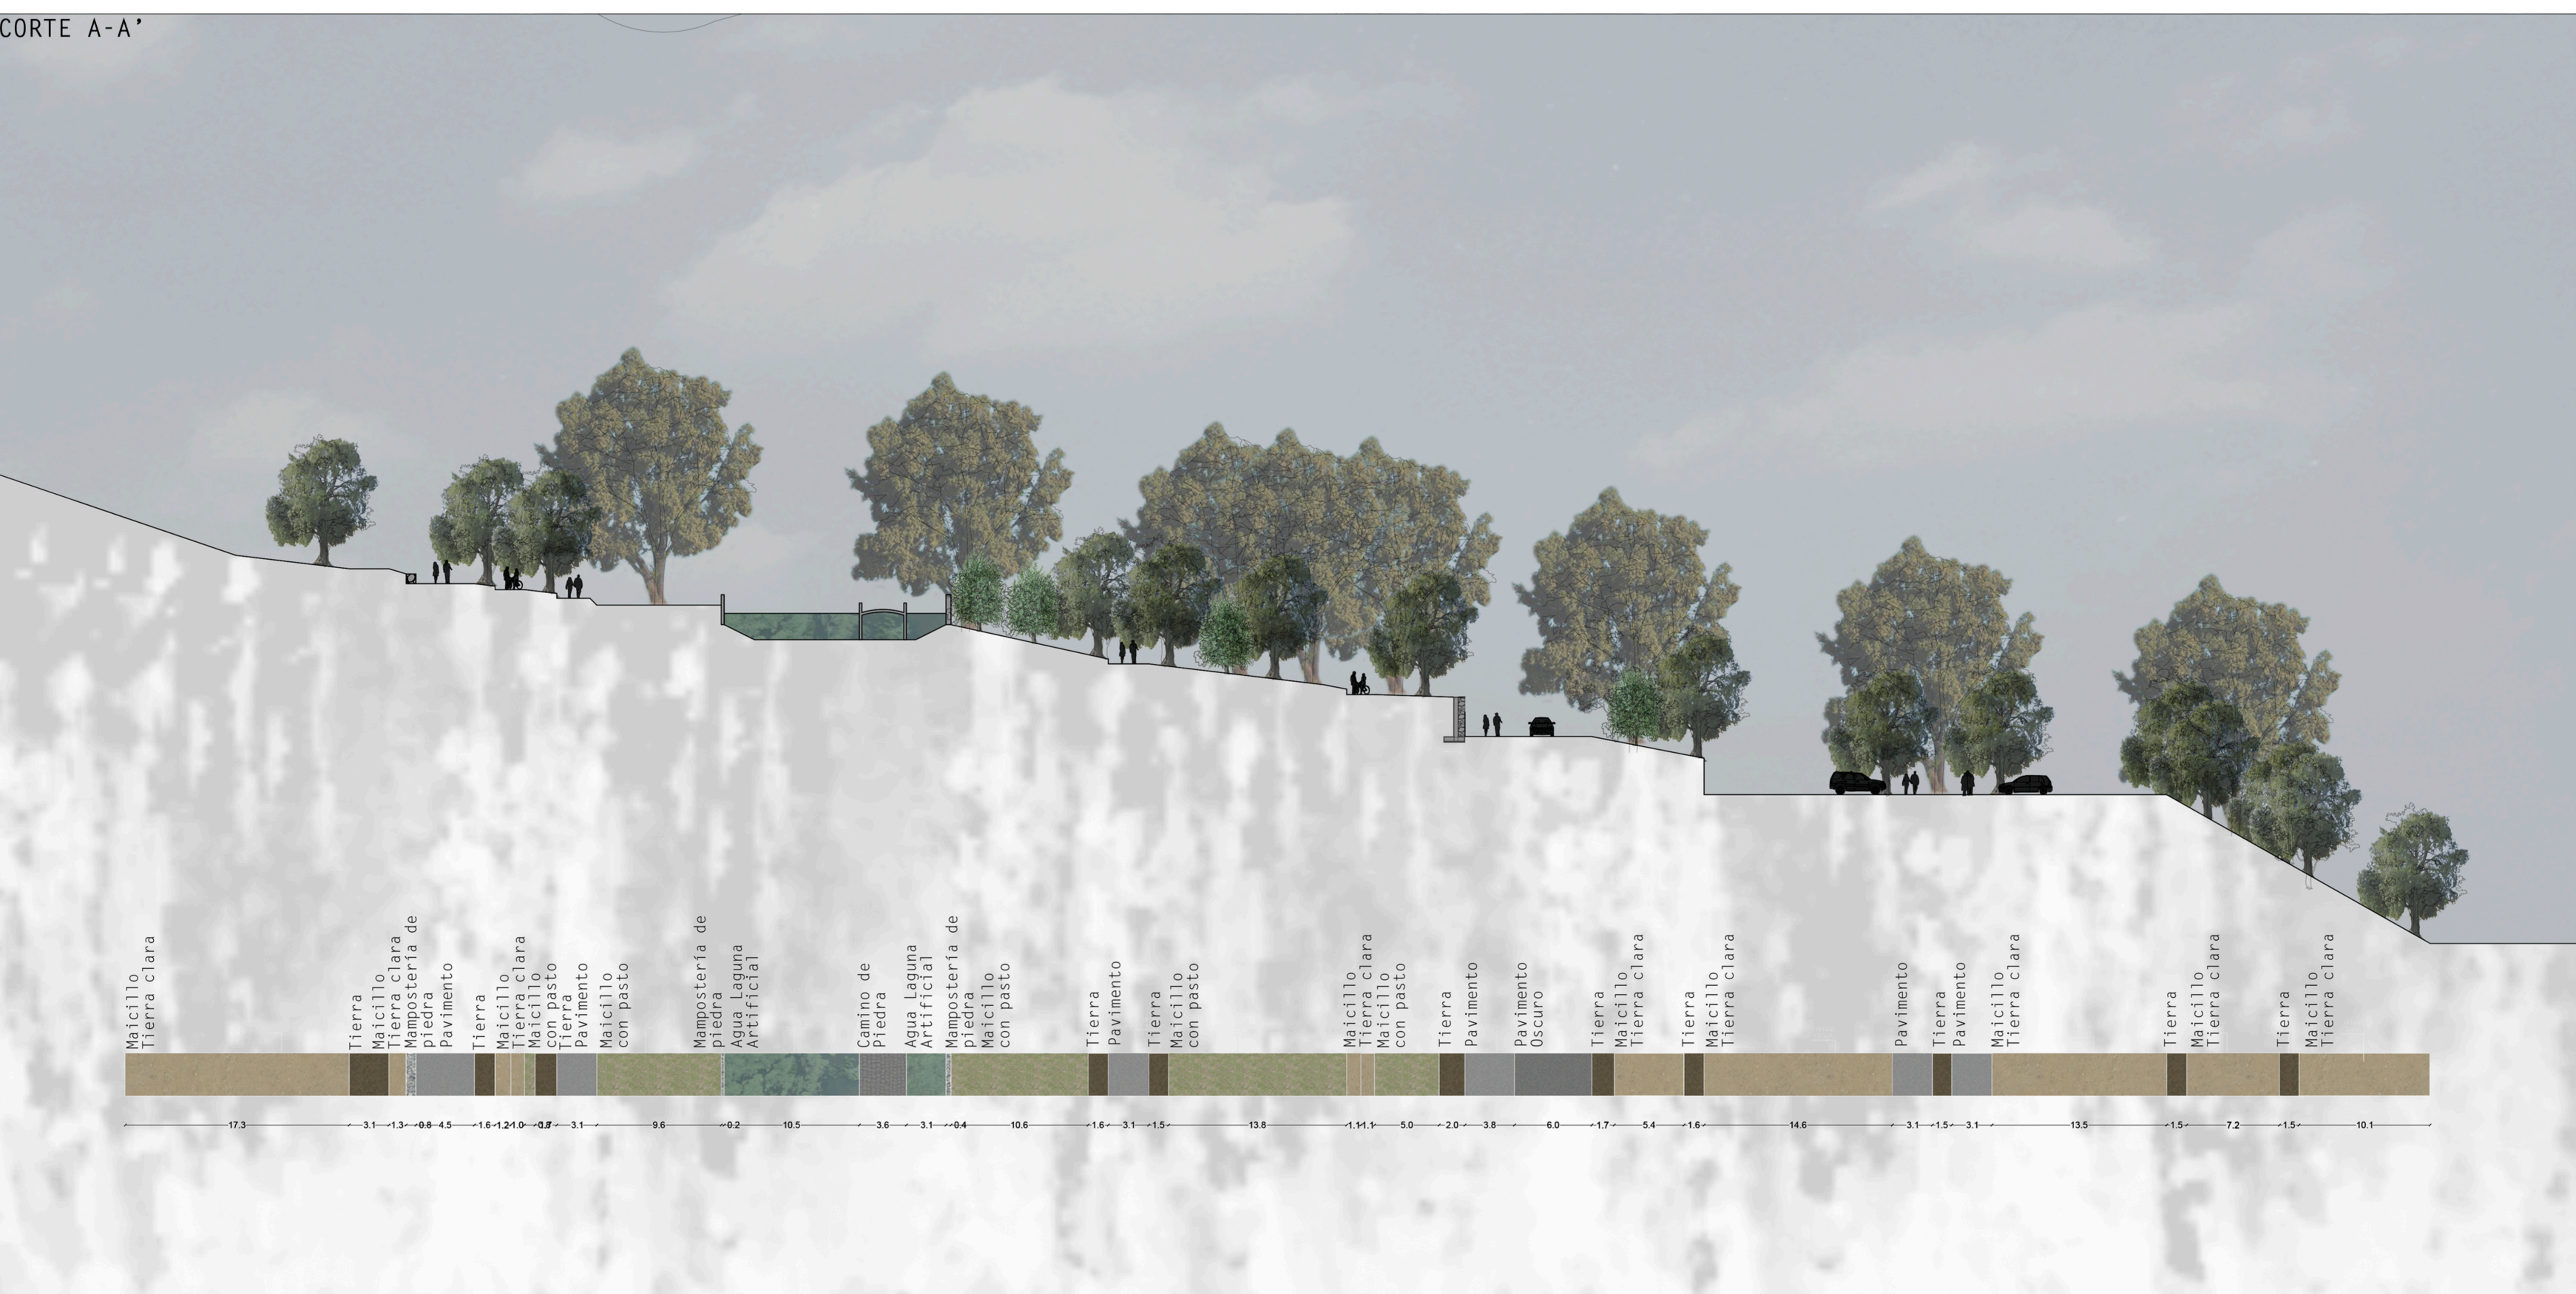

CORTES DE PROYECTO
ESC. 1:250

CORTE A-A'



CORTE B-B'

