




Torre Multi Programática.
Propuesta Arquitectura.
Estación Central.

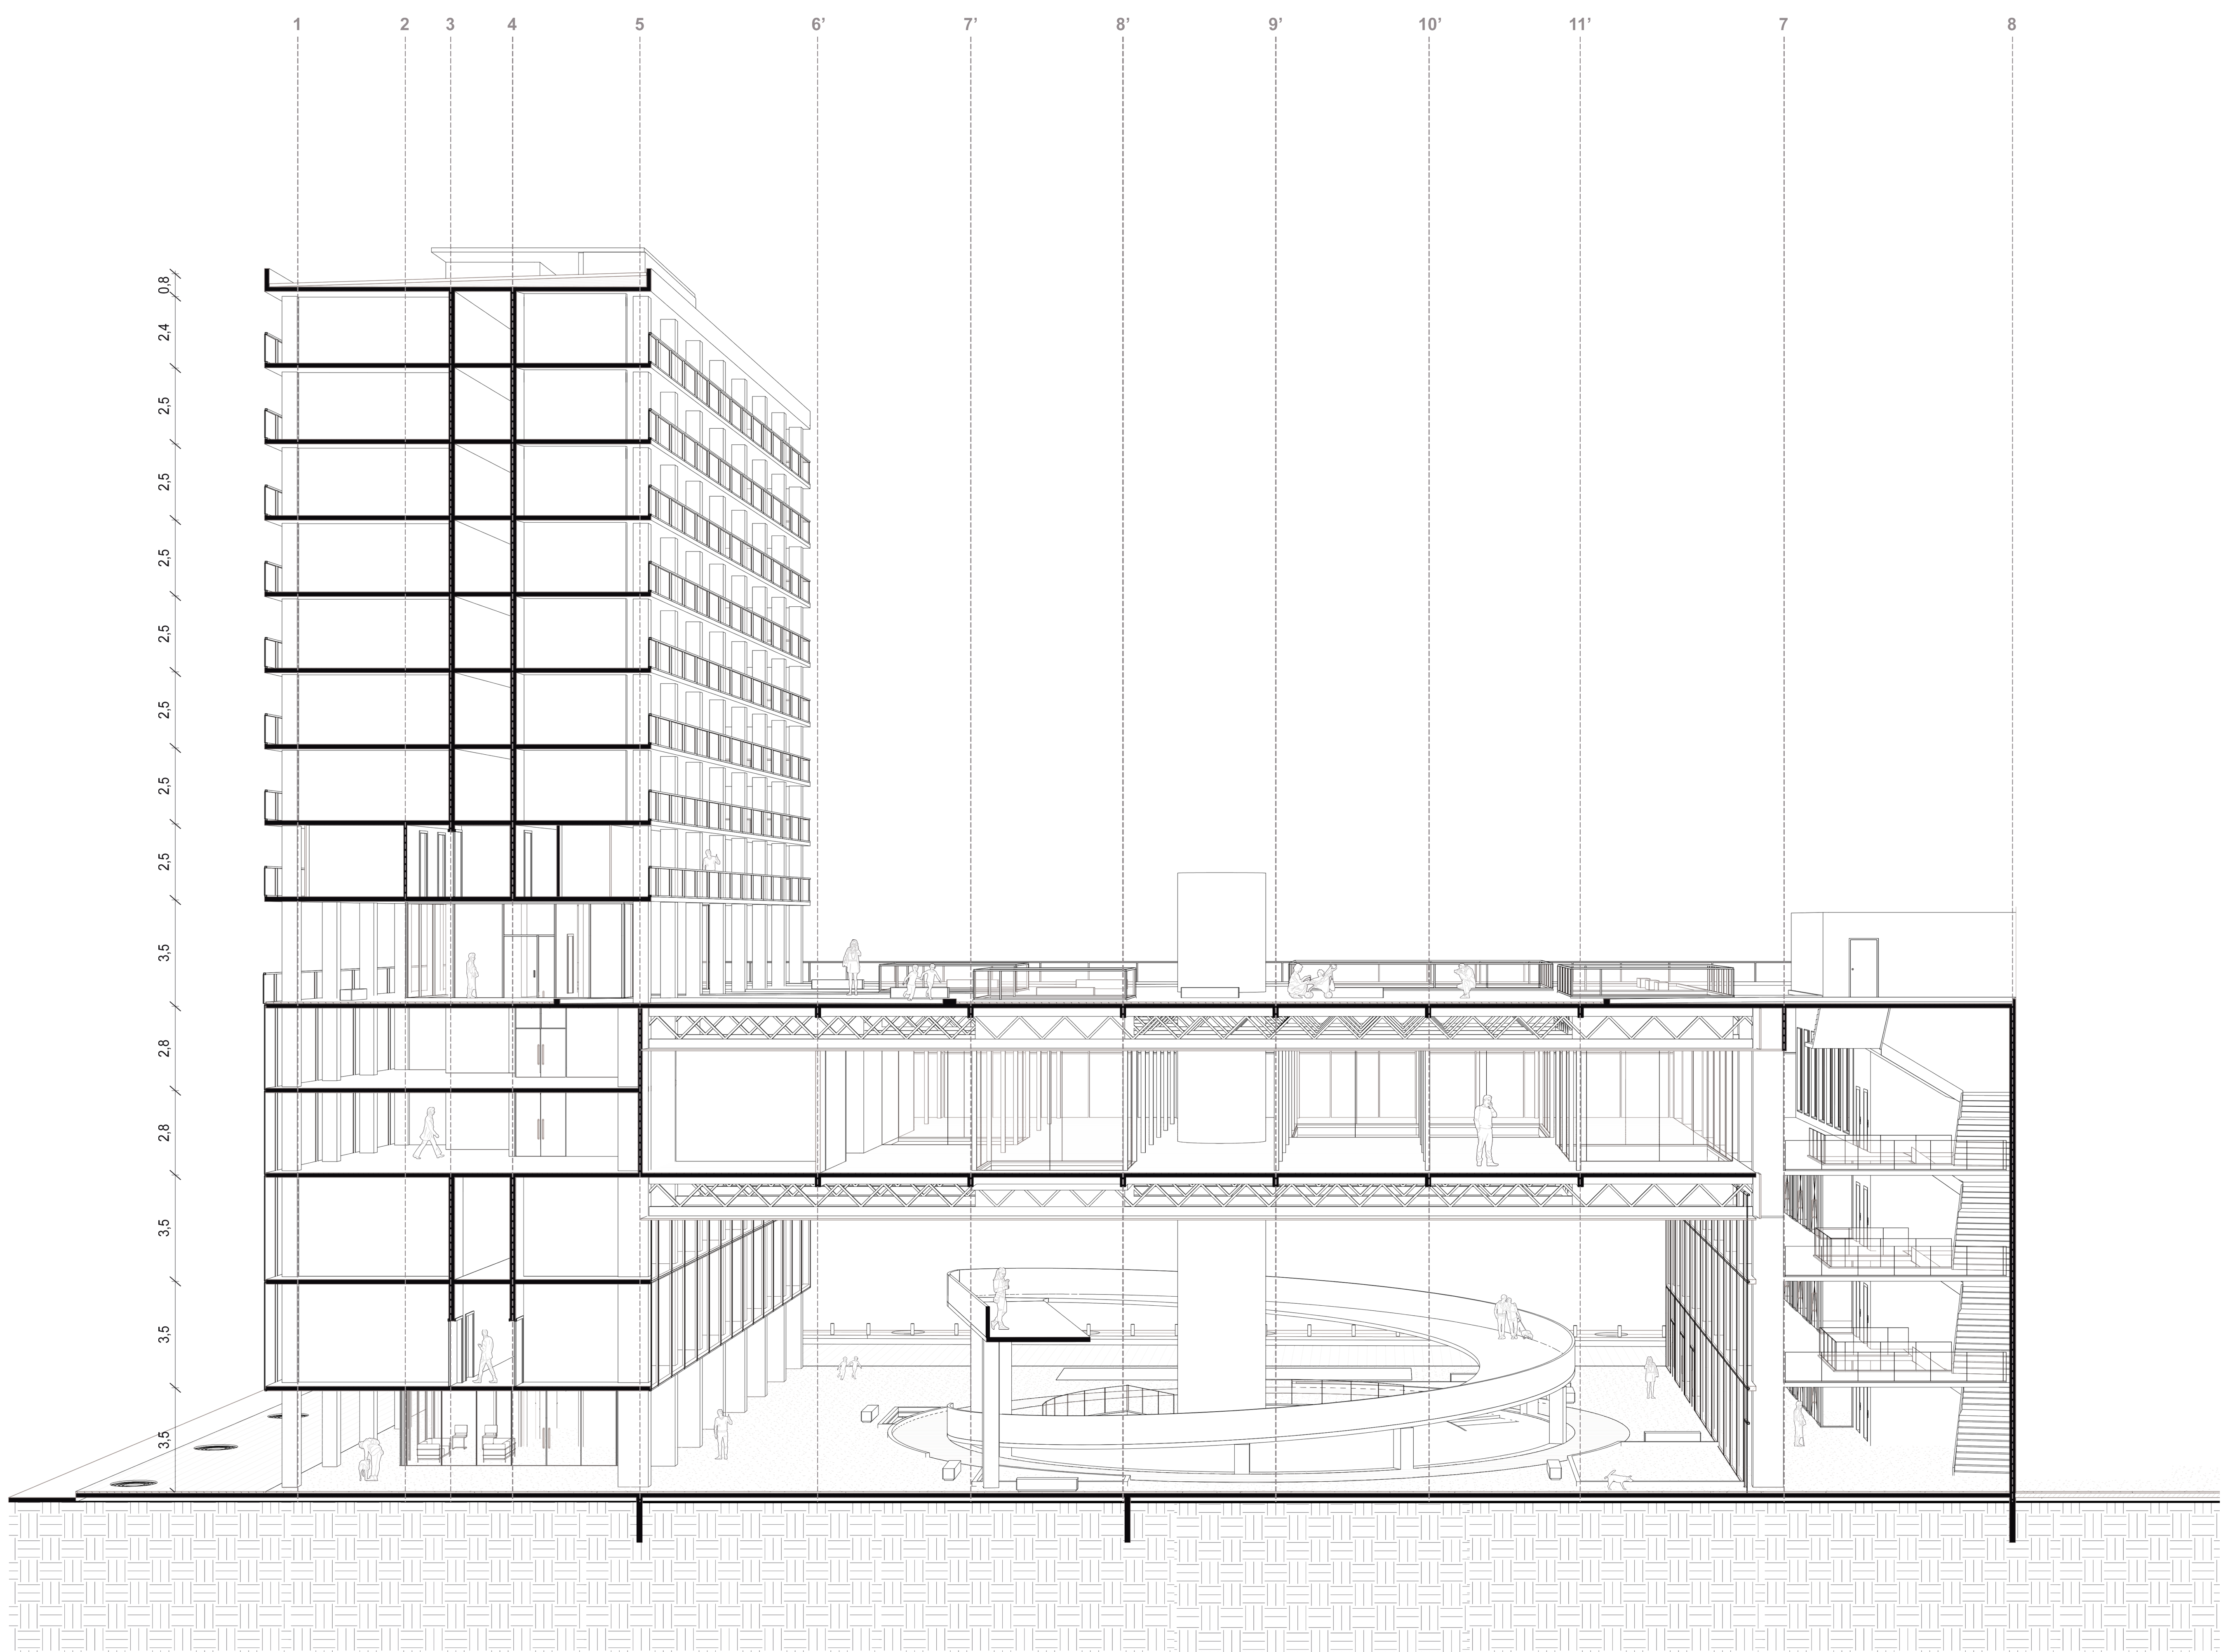


Corte Perspectivado A-A'
Escala 1:100

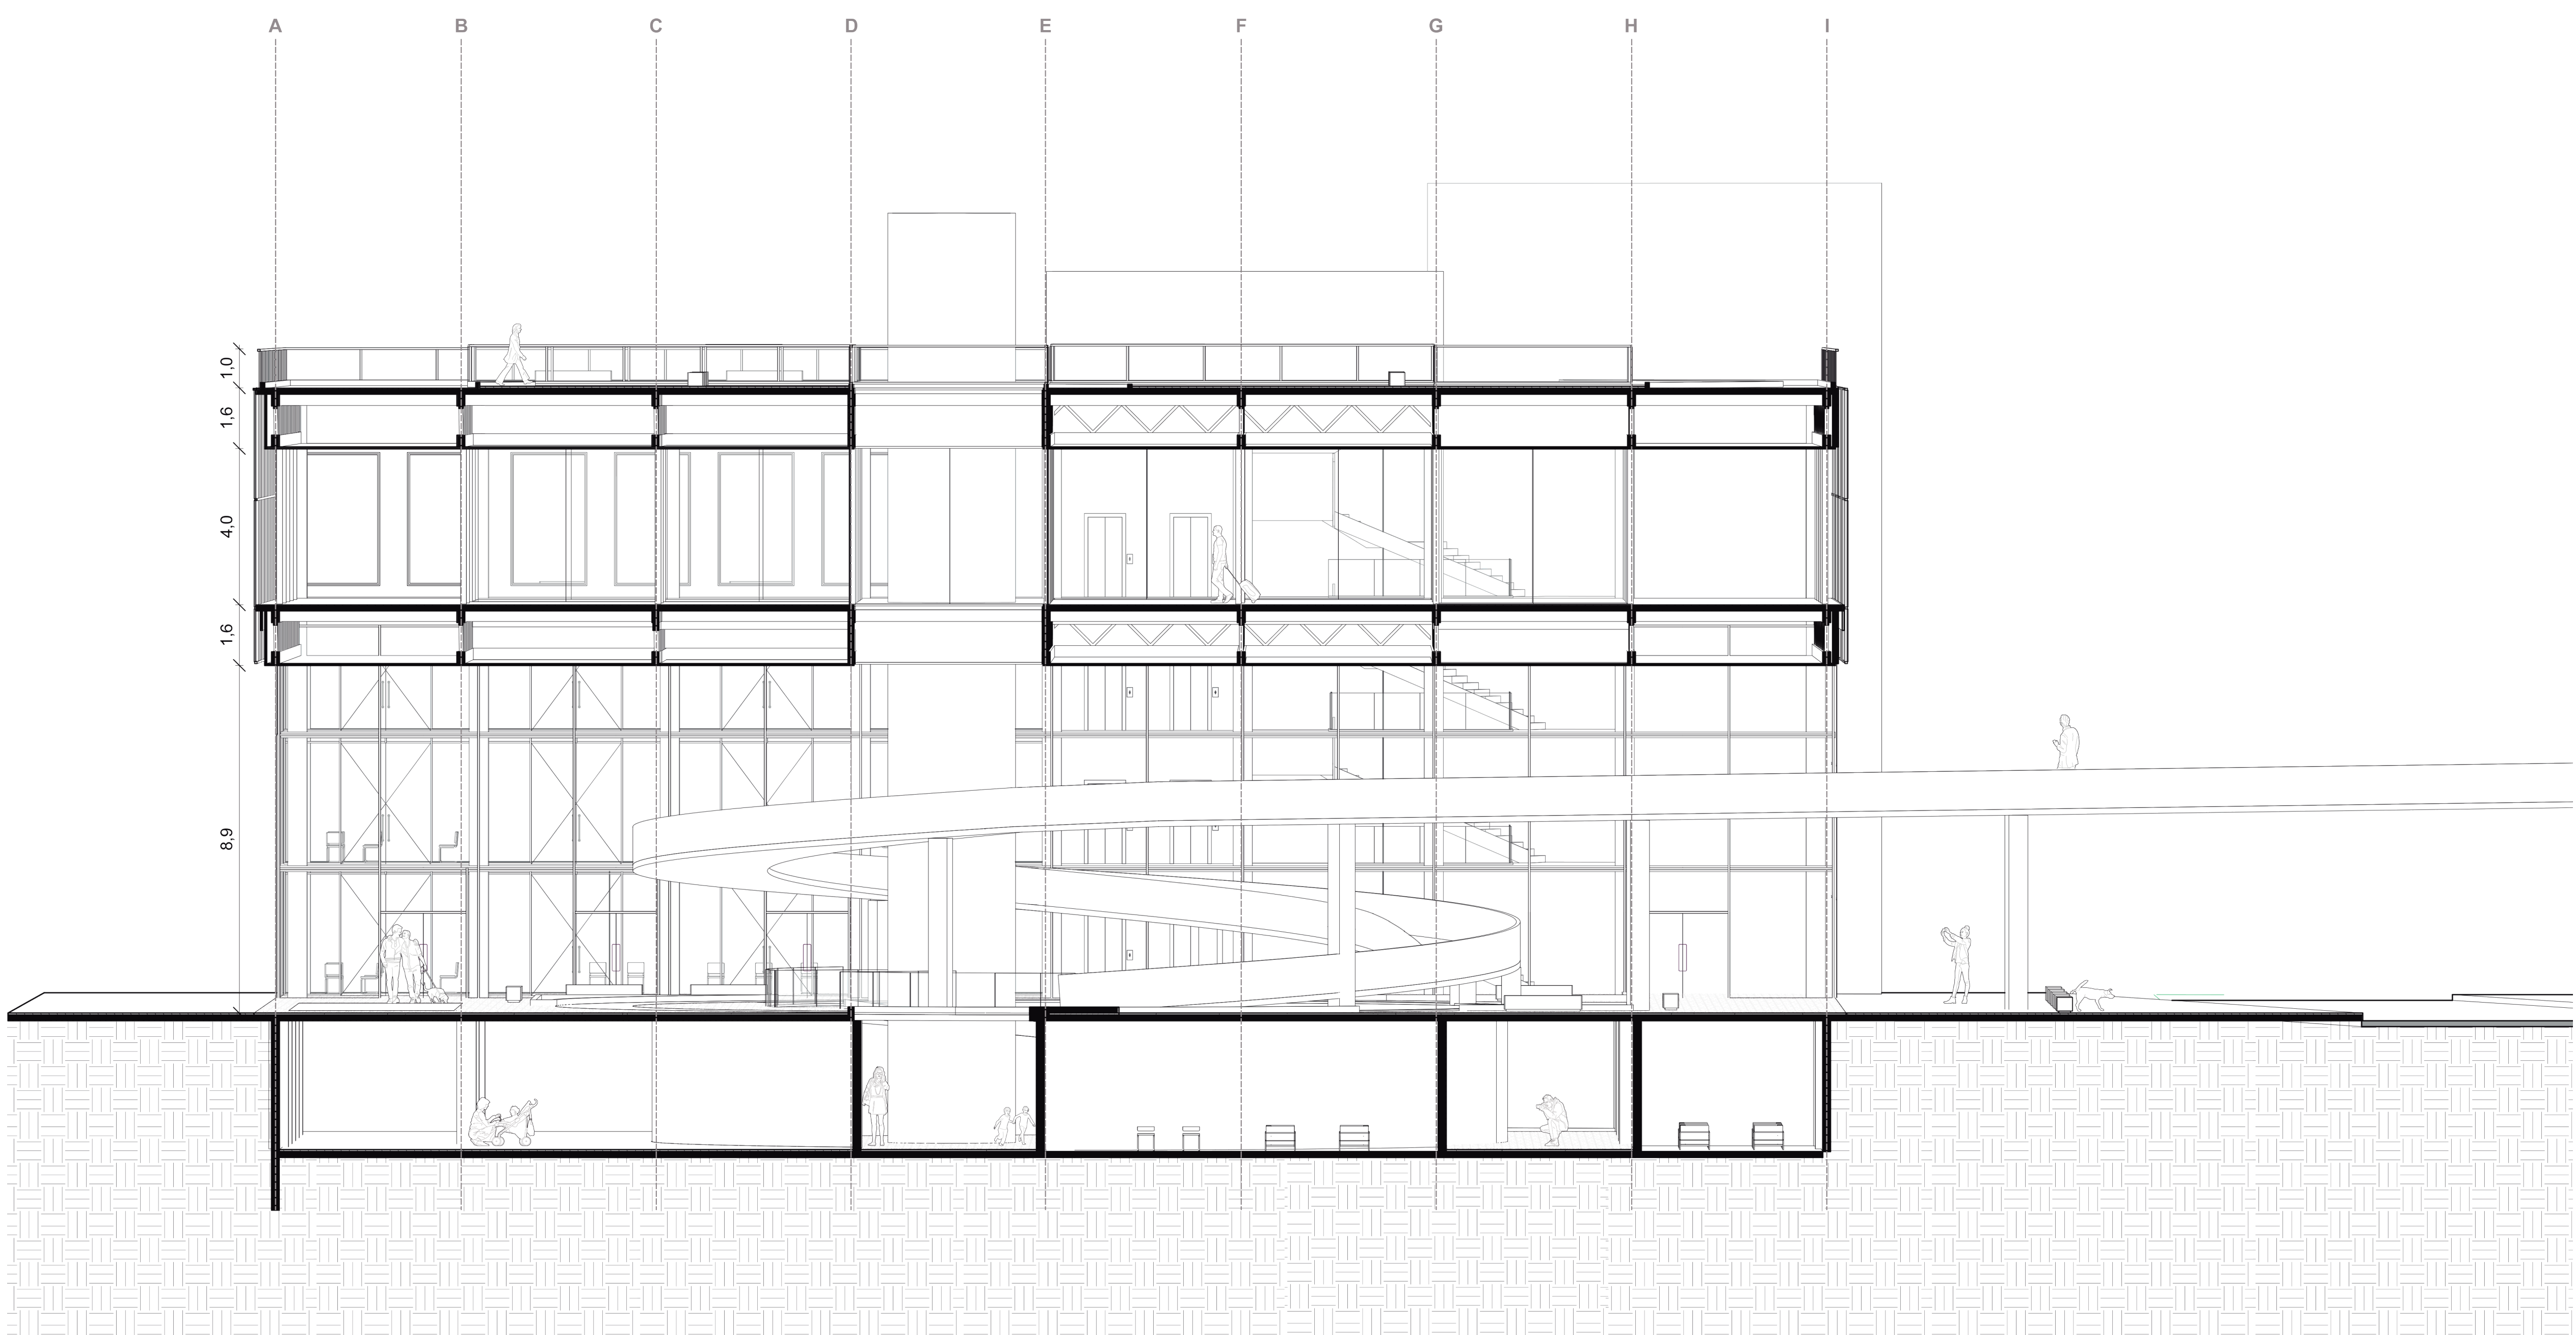


Corte Perspectivado B-B'
Escala 1:100

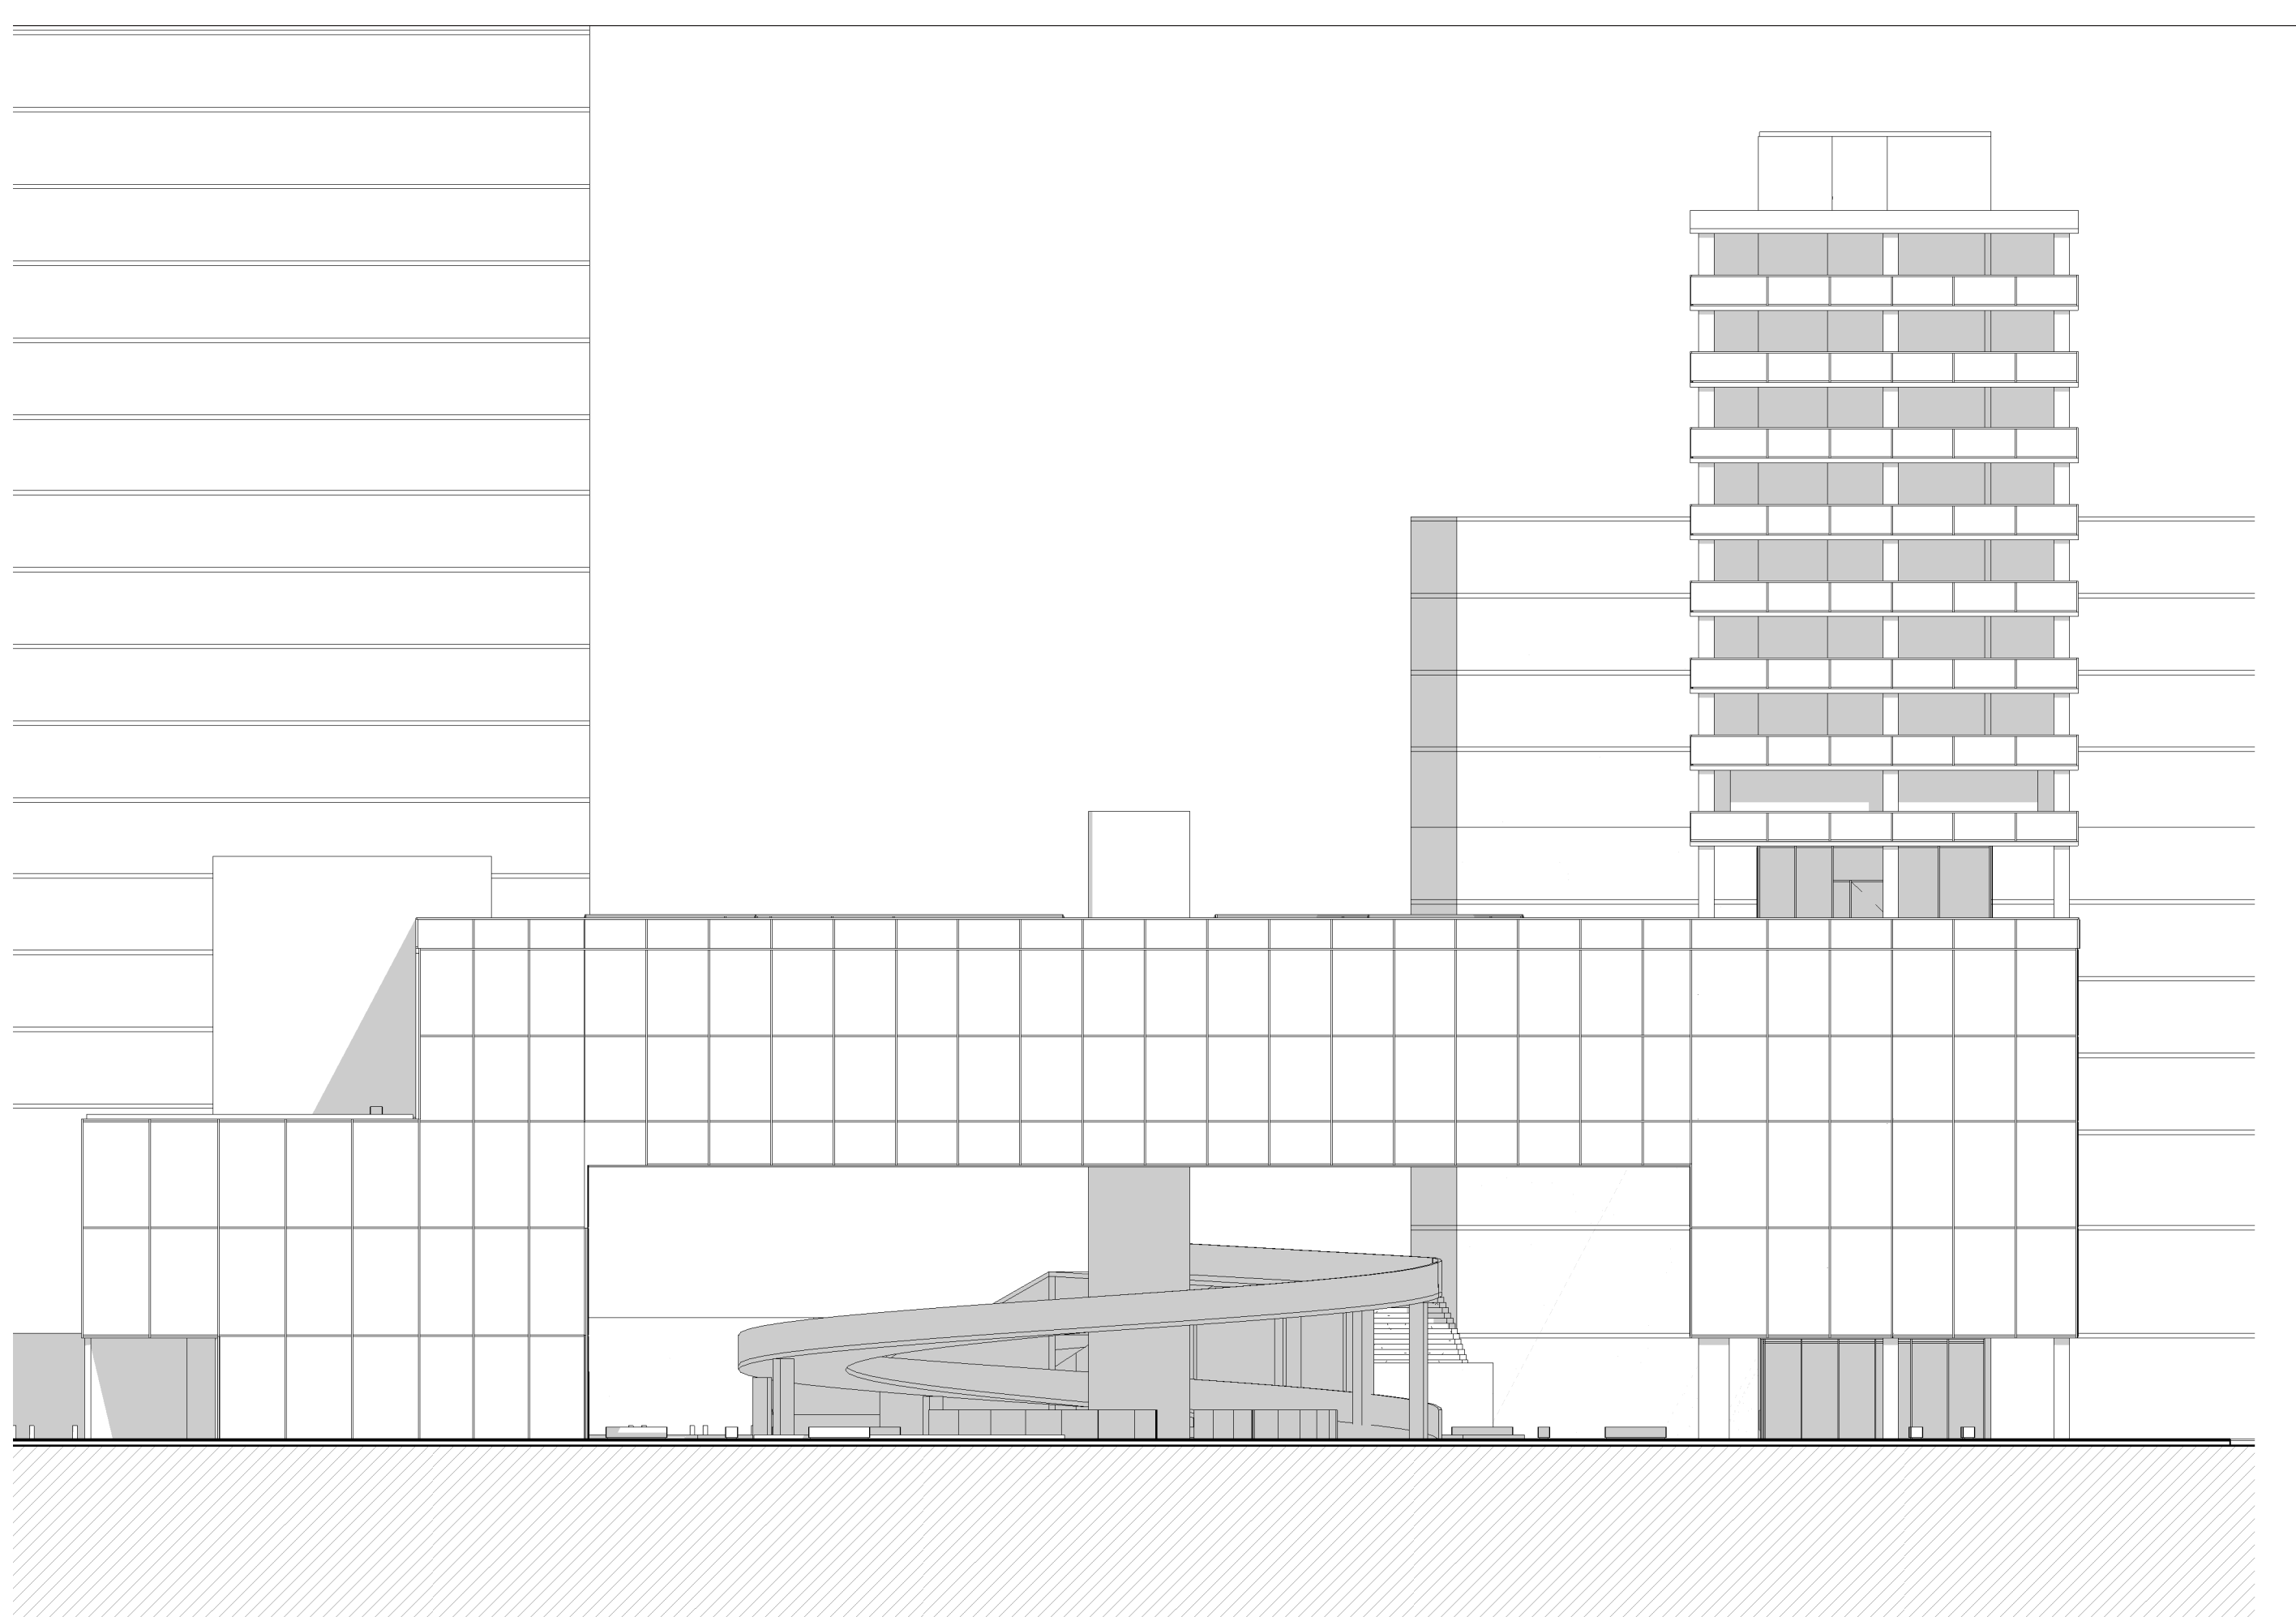

Elevación Norte
Escala 1:200

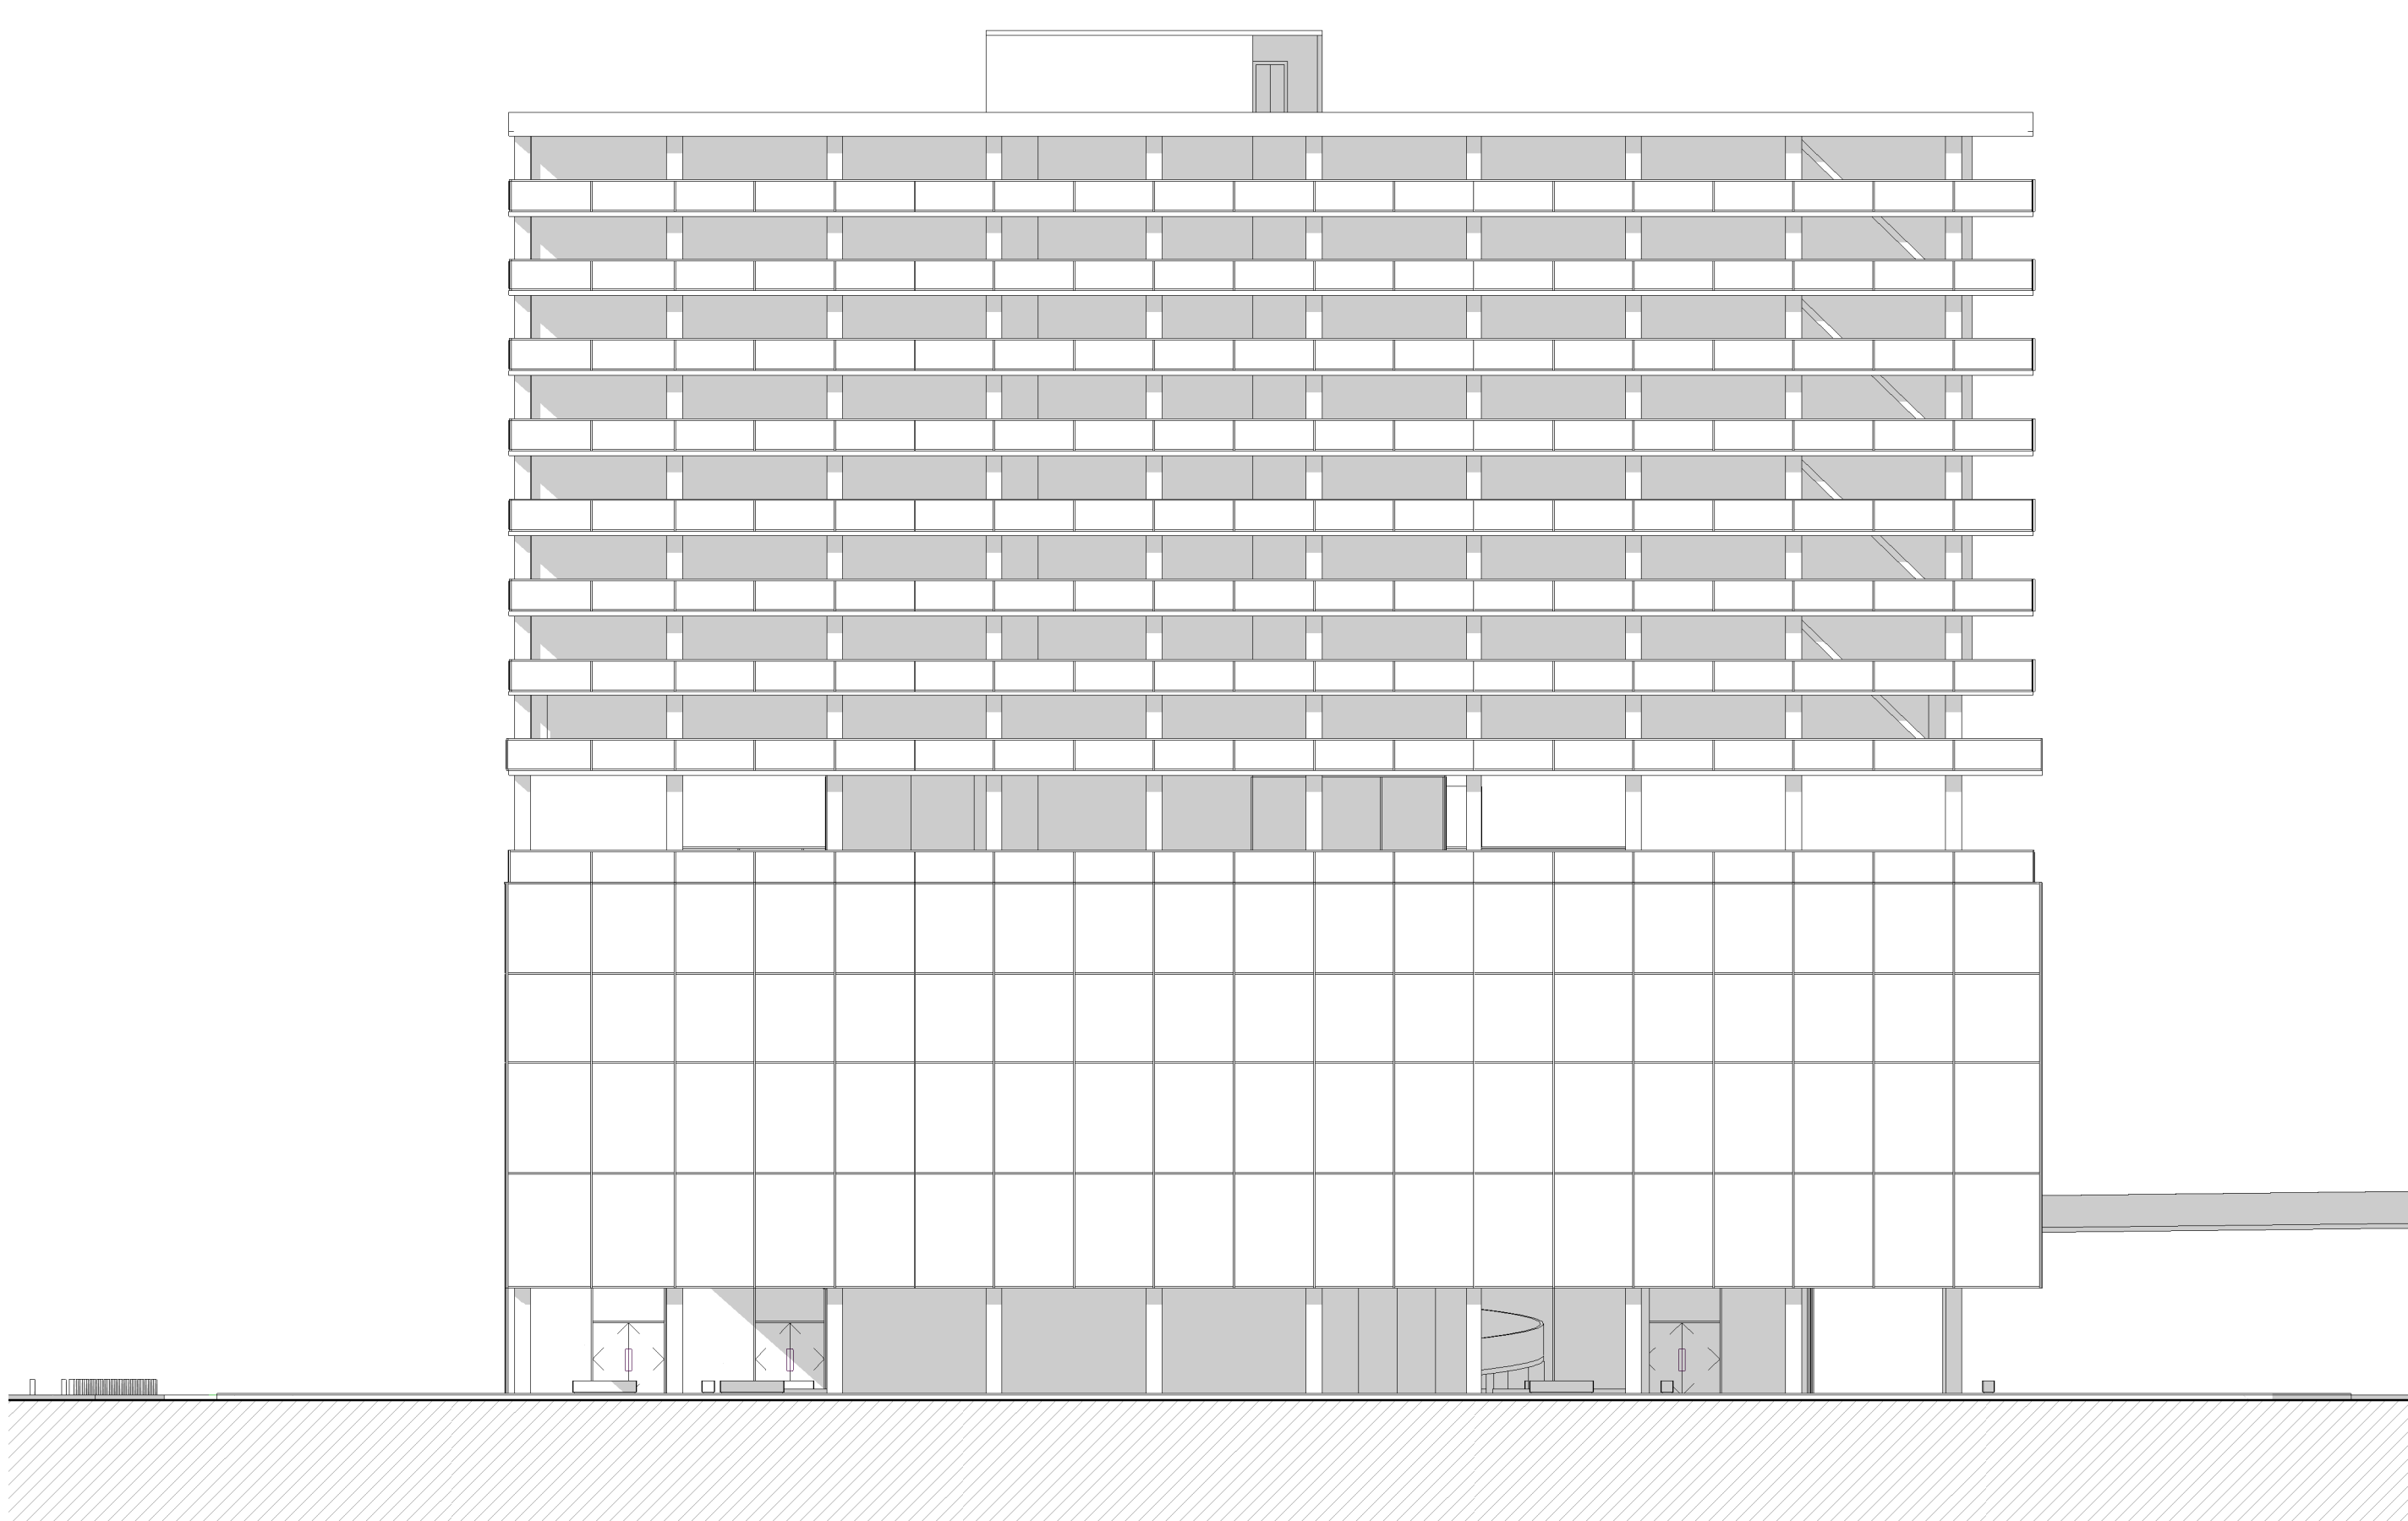

Elevación Poniente
Escala 1:200

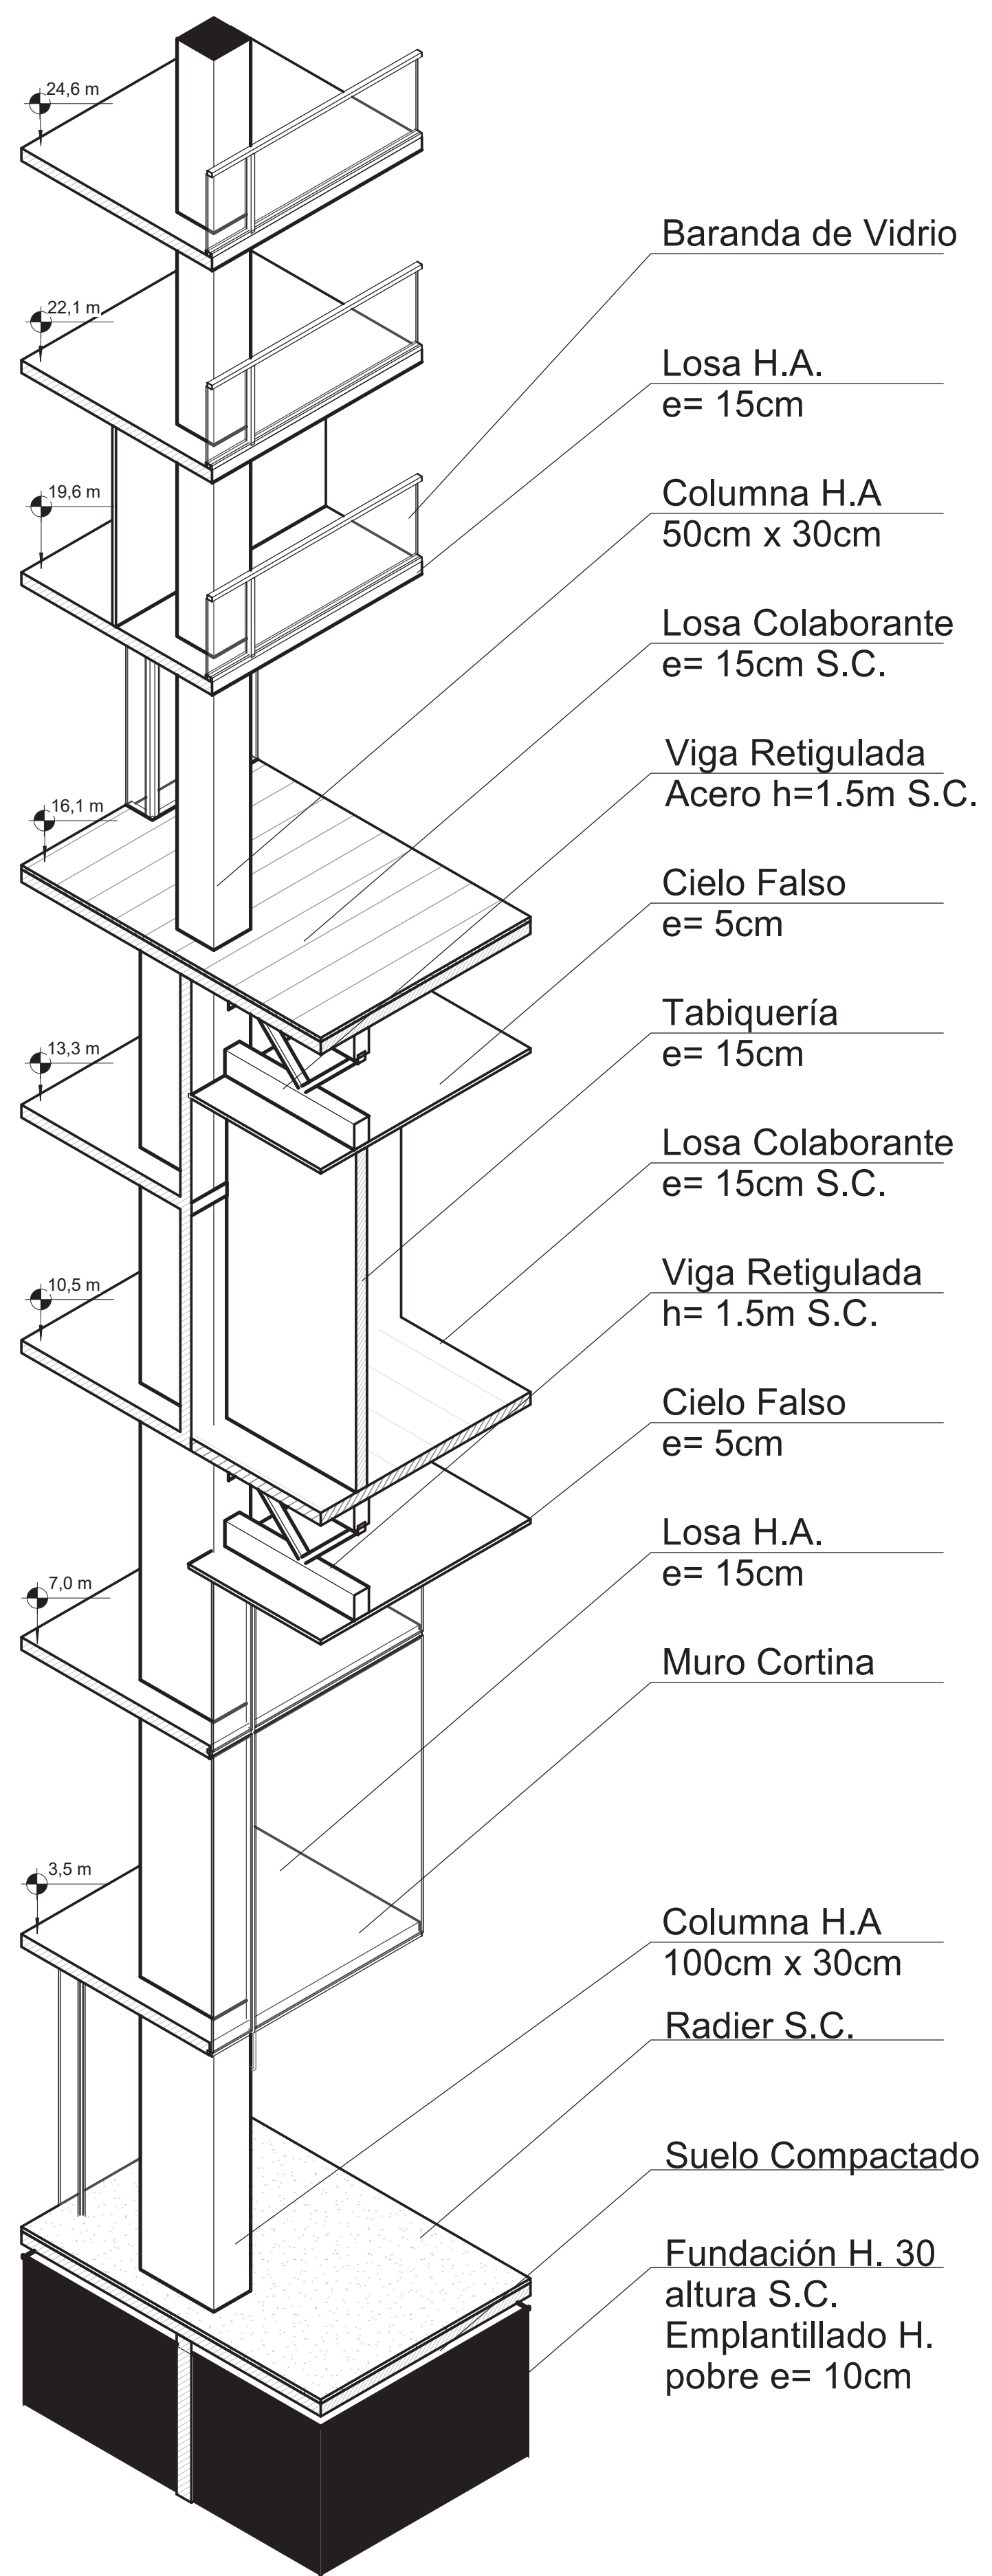

Escantillón
Escala 1:30