



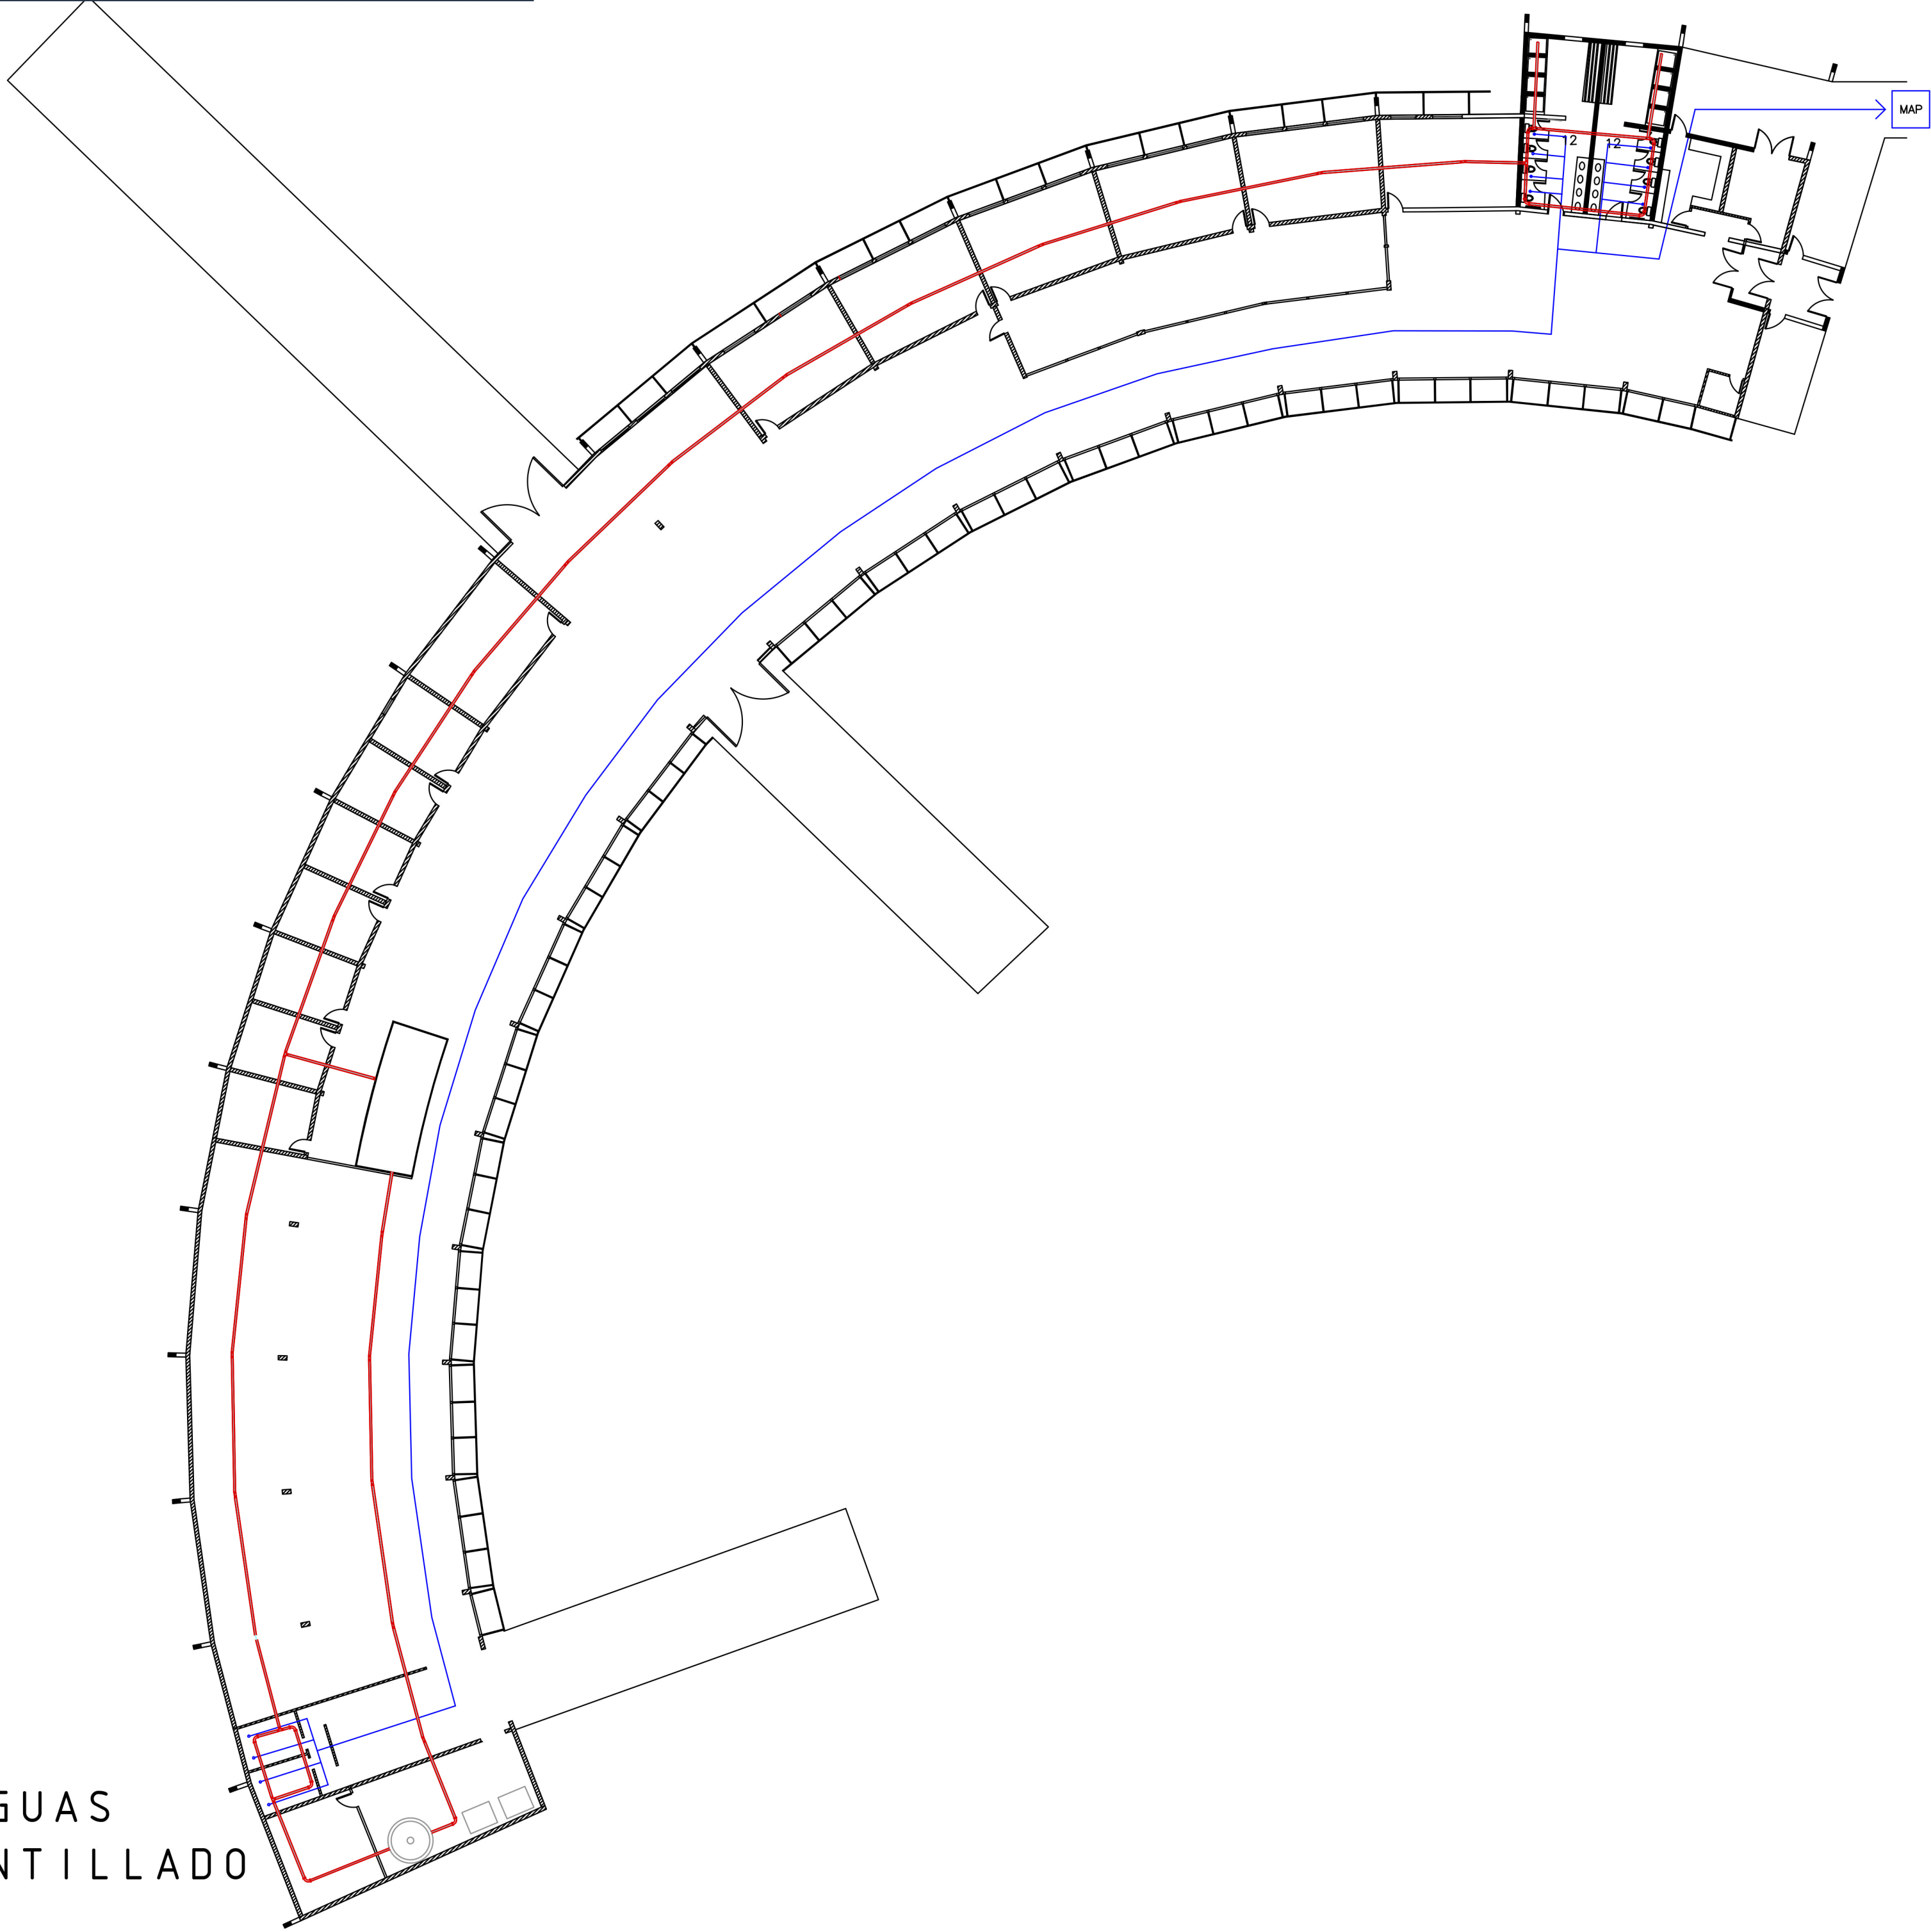

DISTRIBUCIÓN AGUAS
LLUVIAS Y ALCANTILLADO
ESC 1:250

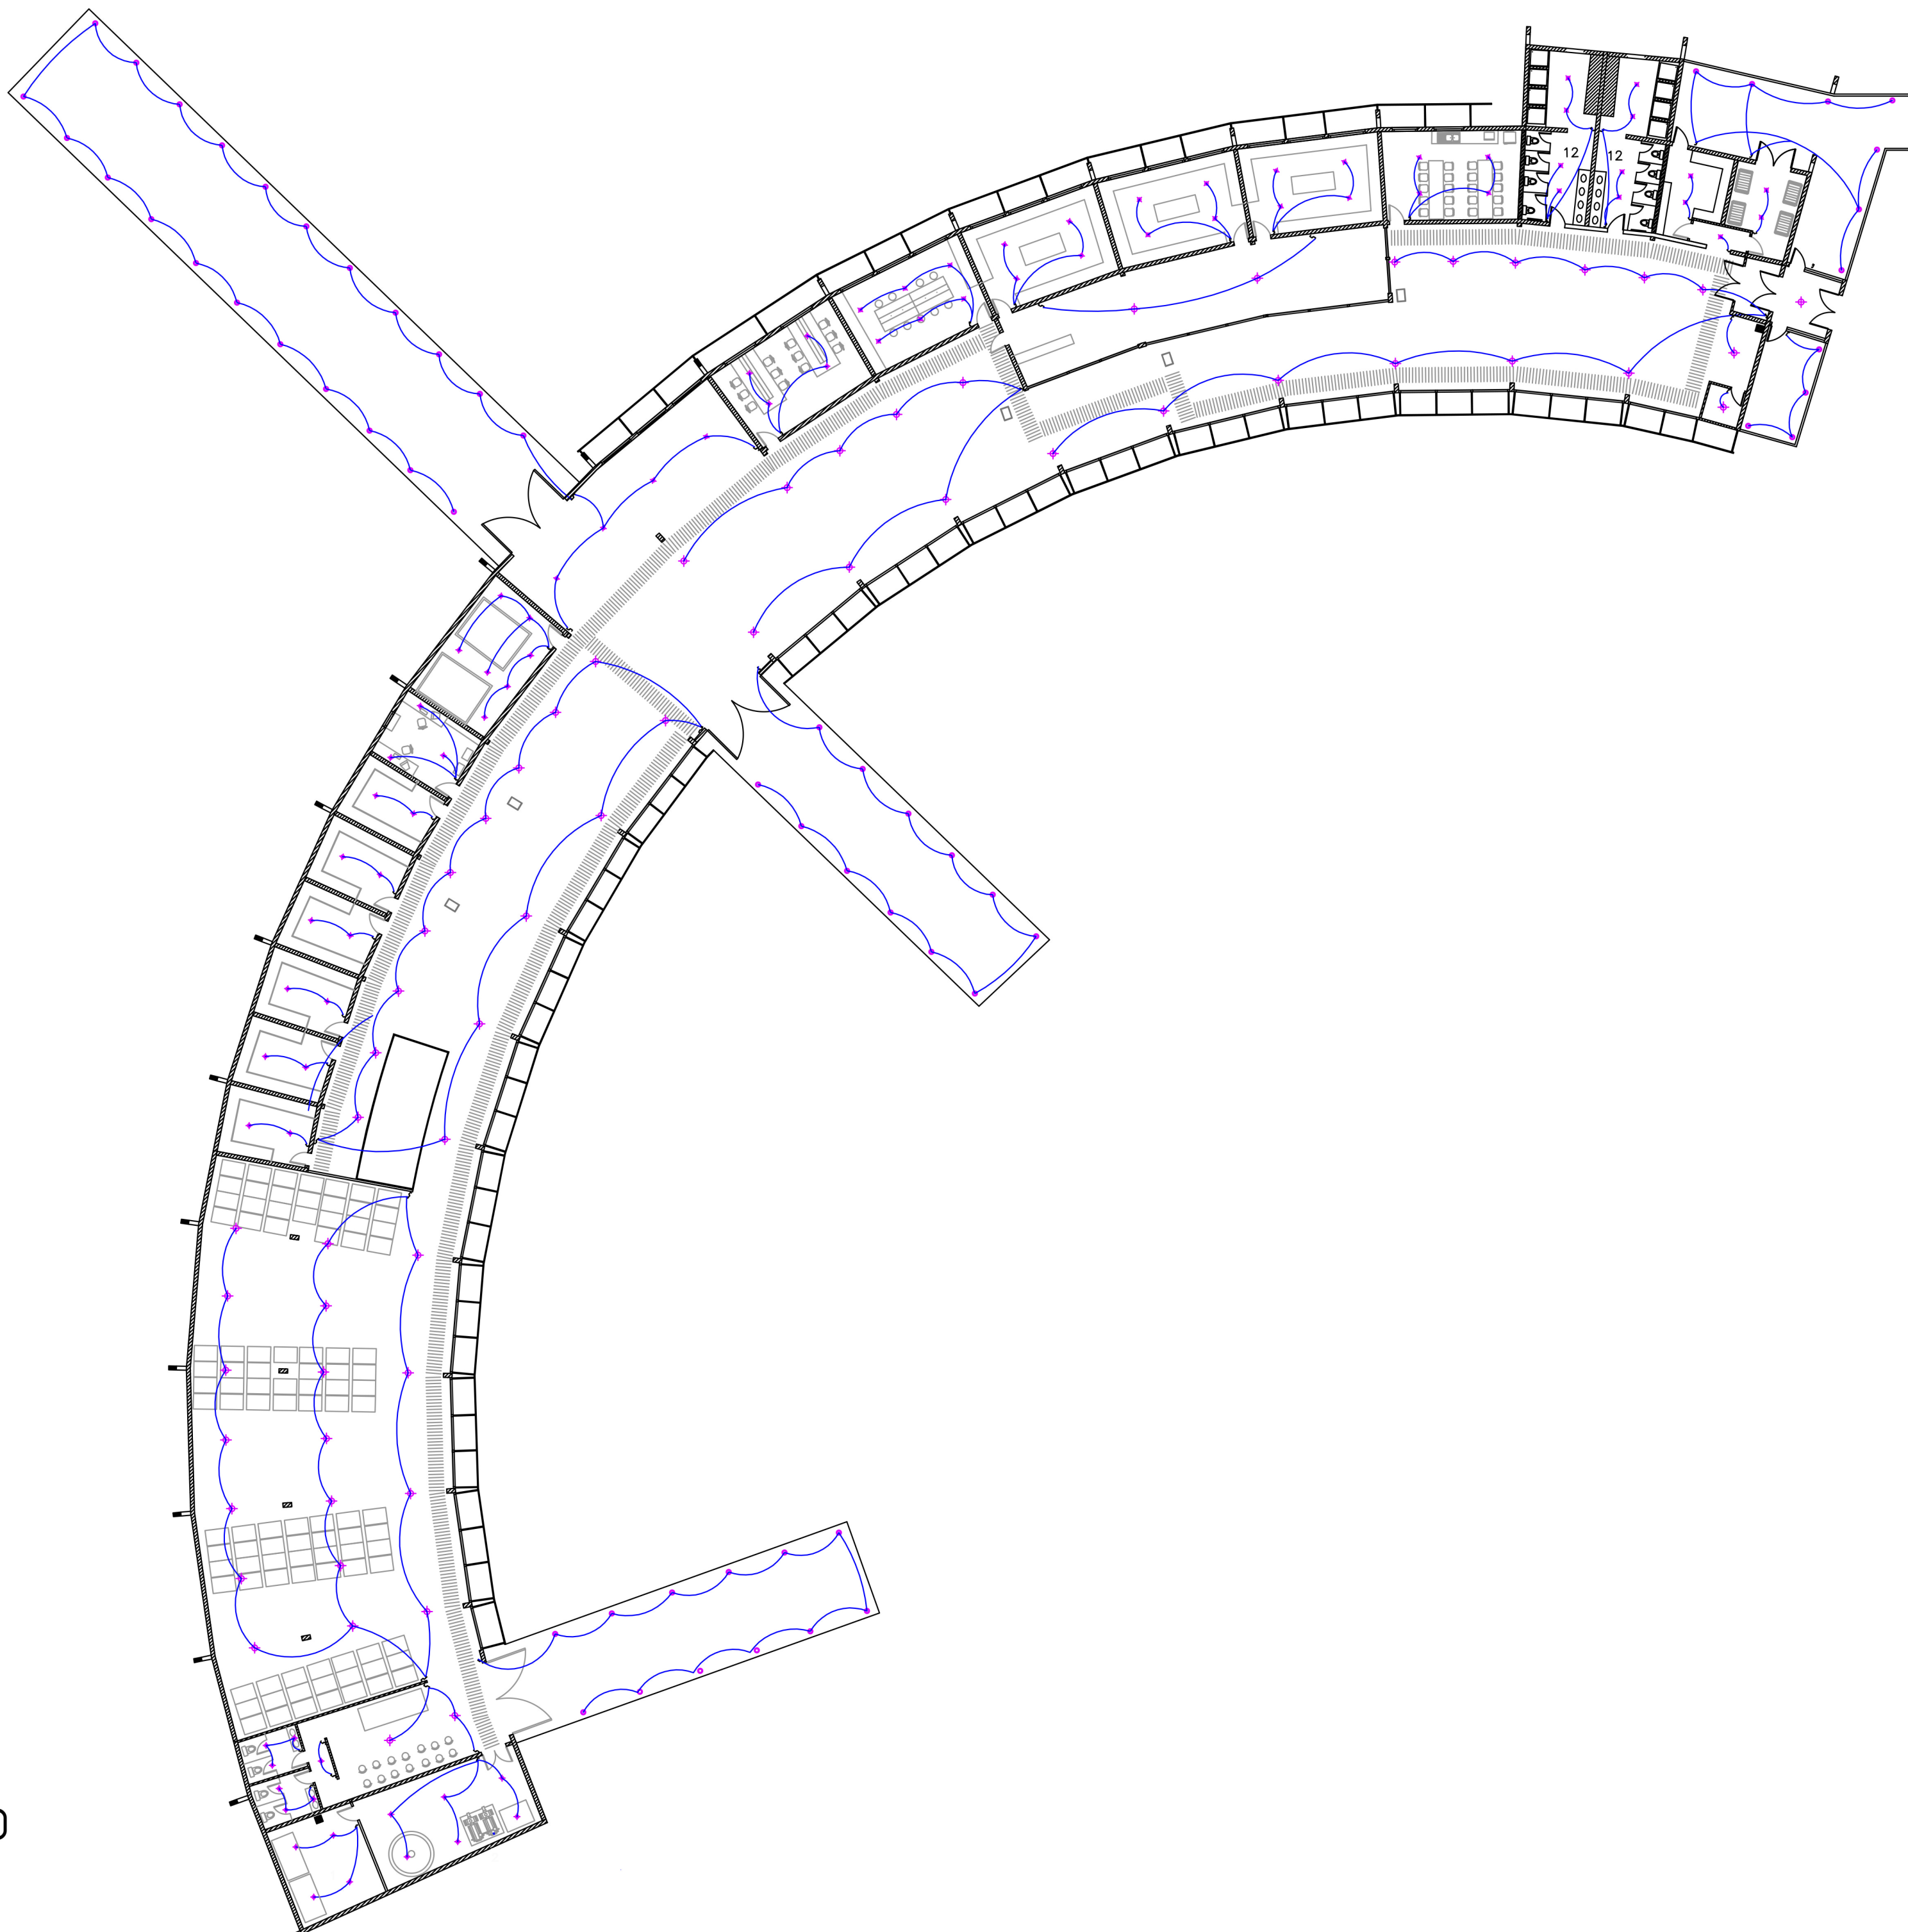

PLANO ELÉCTRICO
ESC 1:250