




Torre Multi Programática.
Propuesta Arquitectural.
Estación Central.

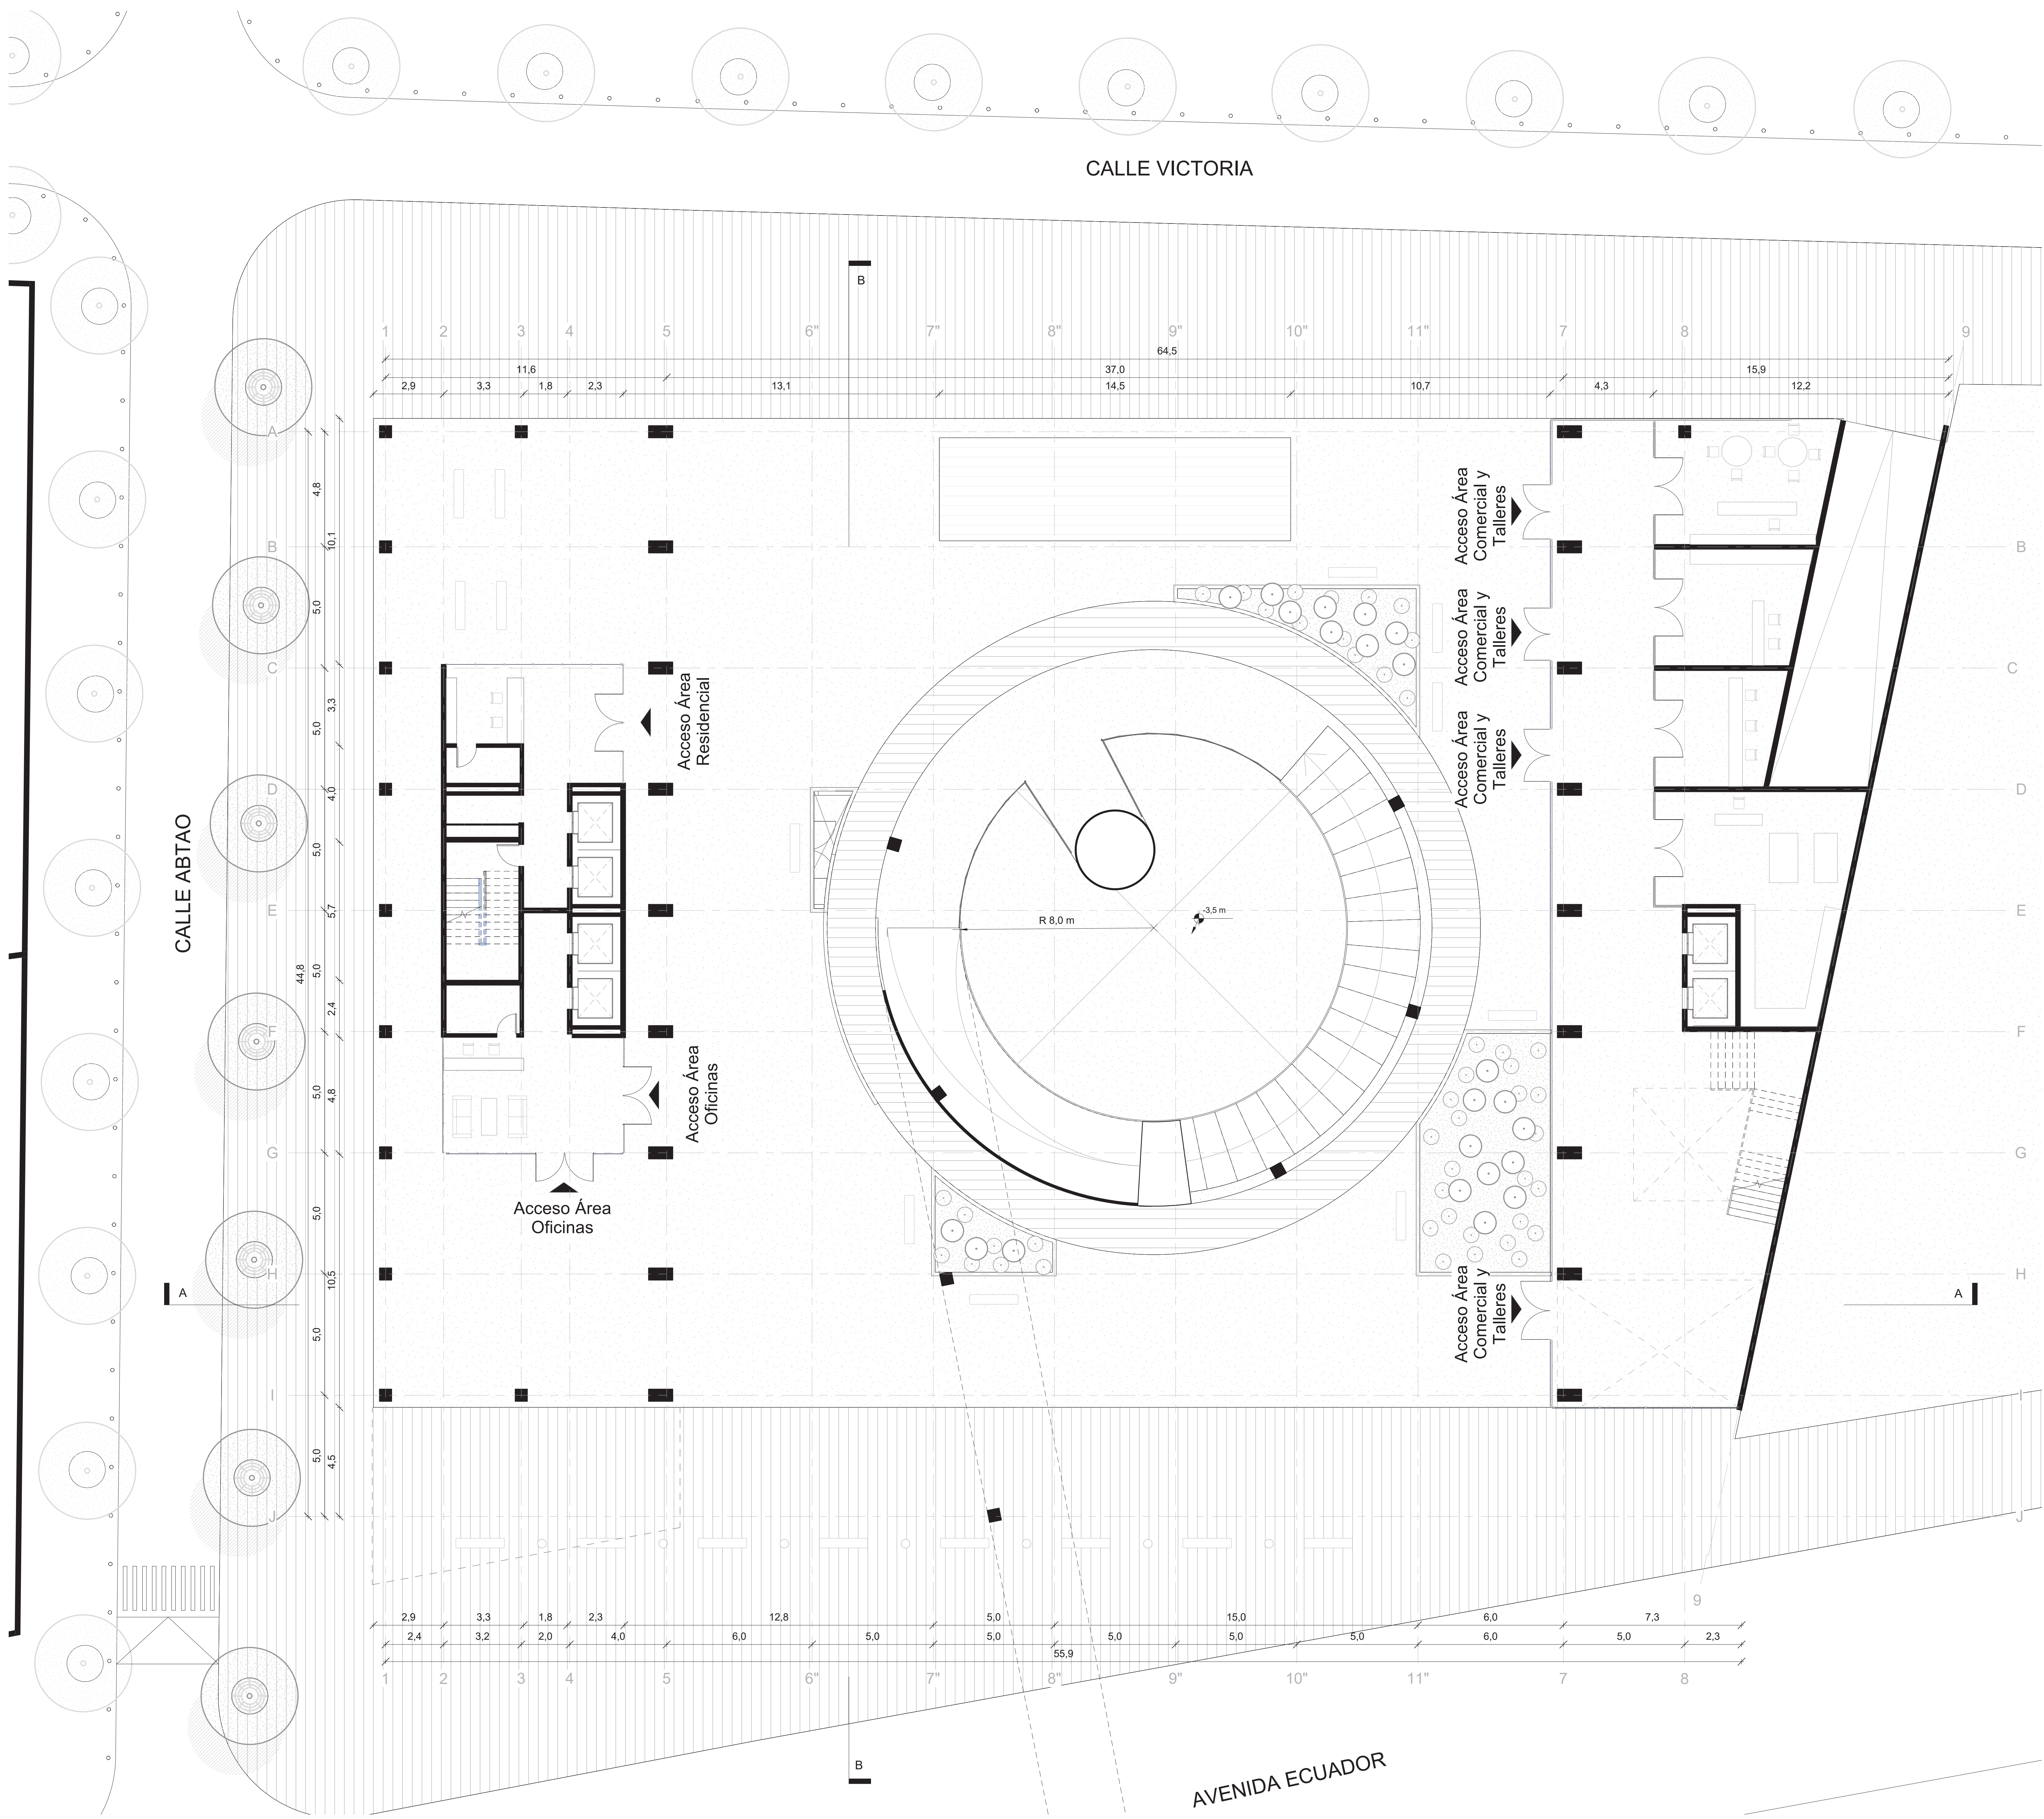


Planta Primer Piso
Escala 1:100

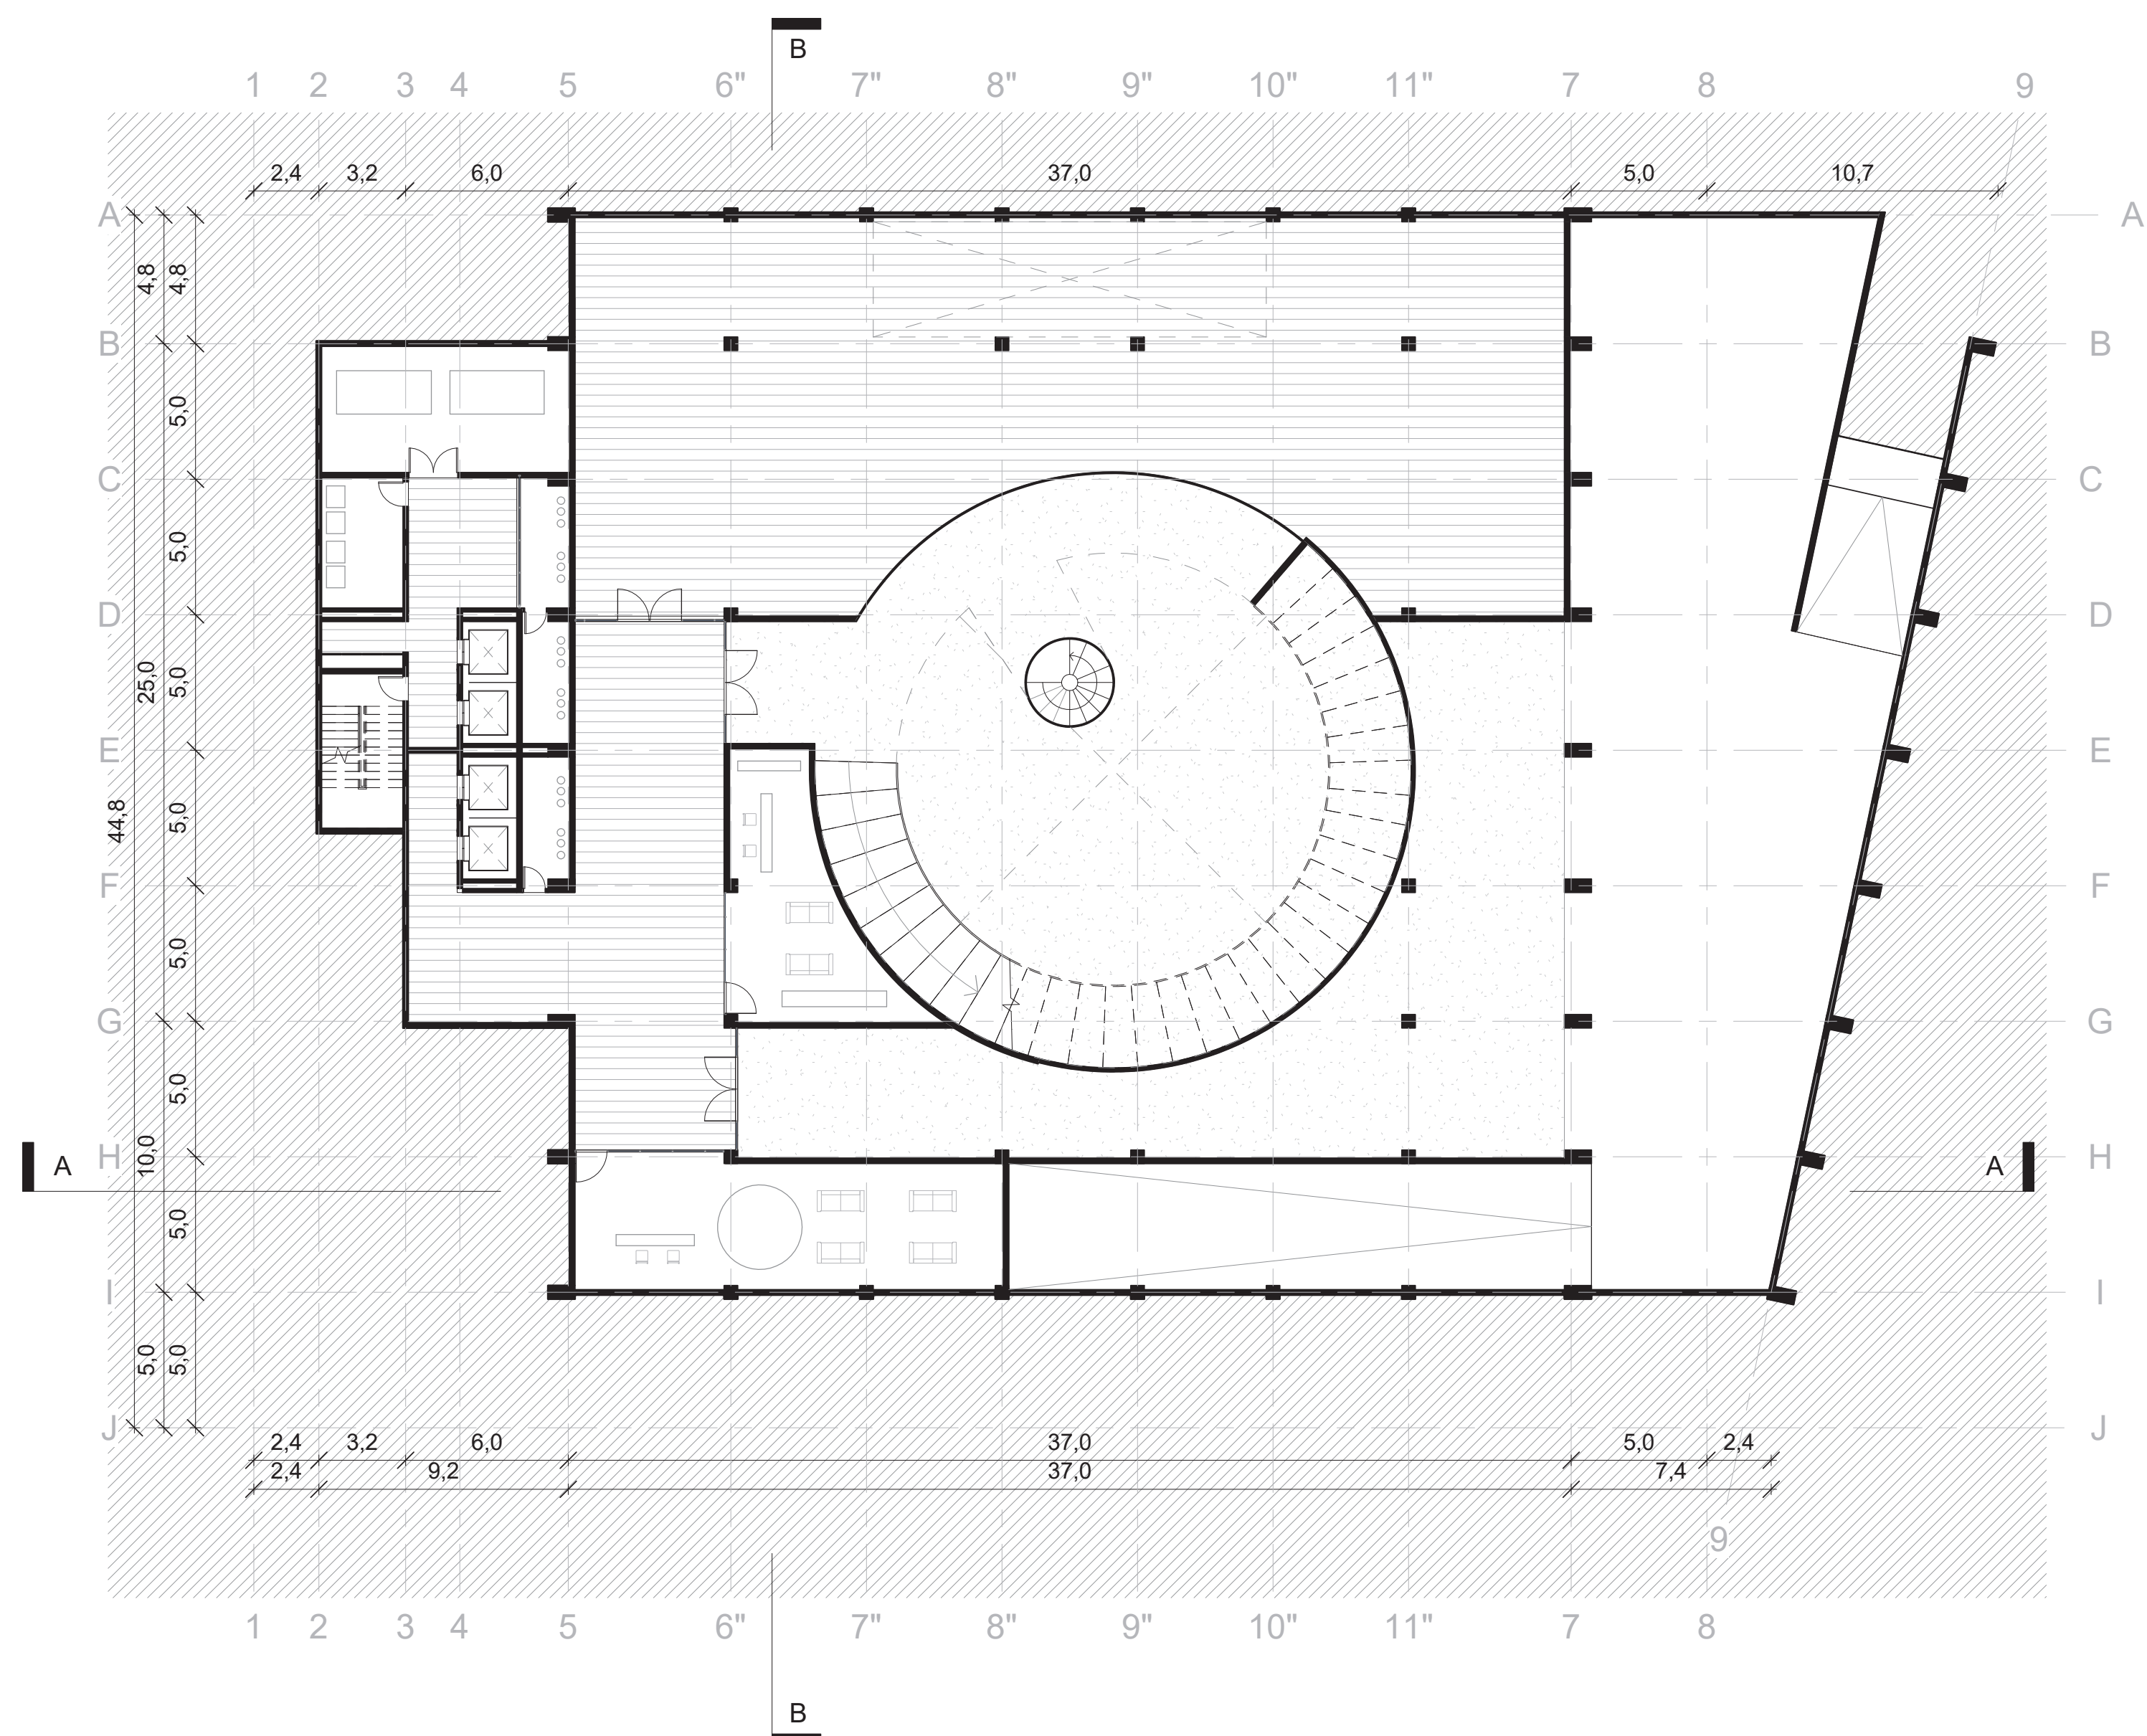


Planta Piso 2
Escala 1:200

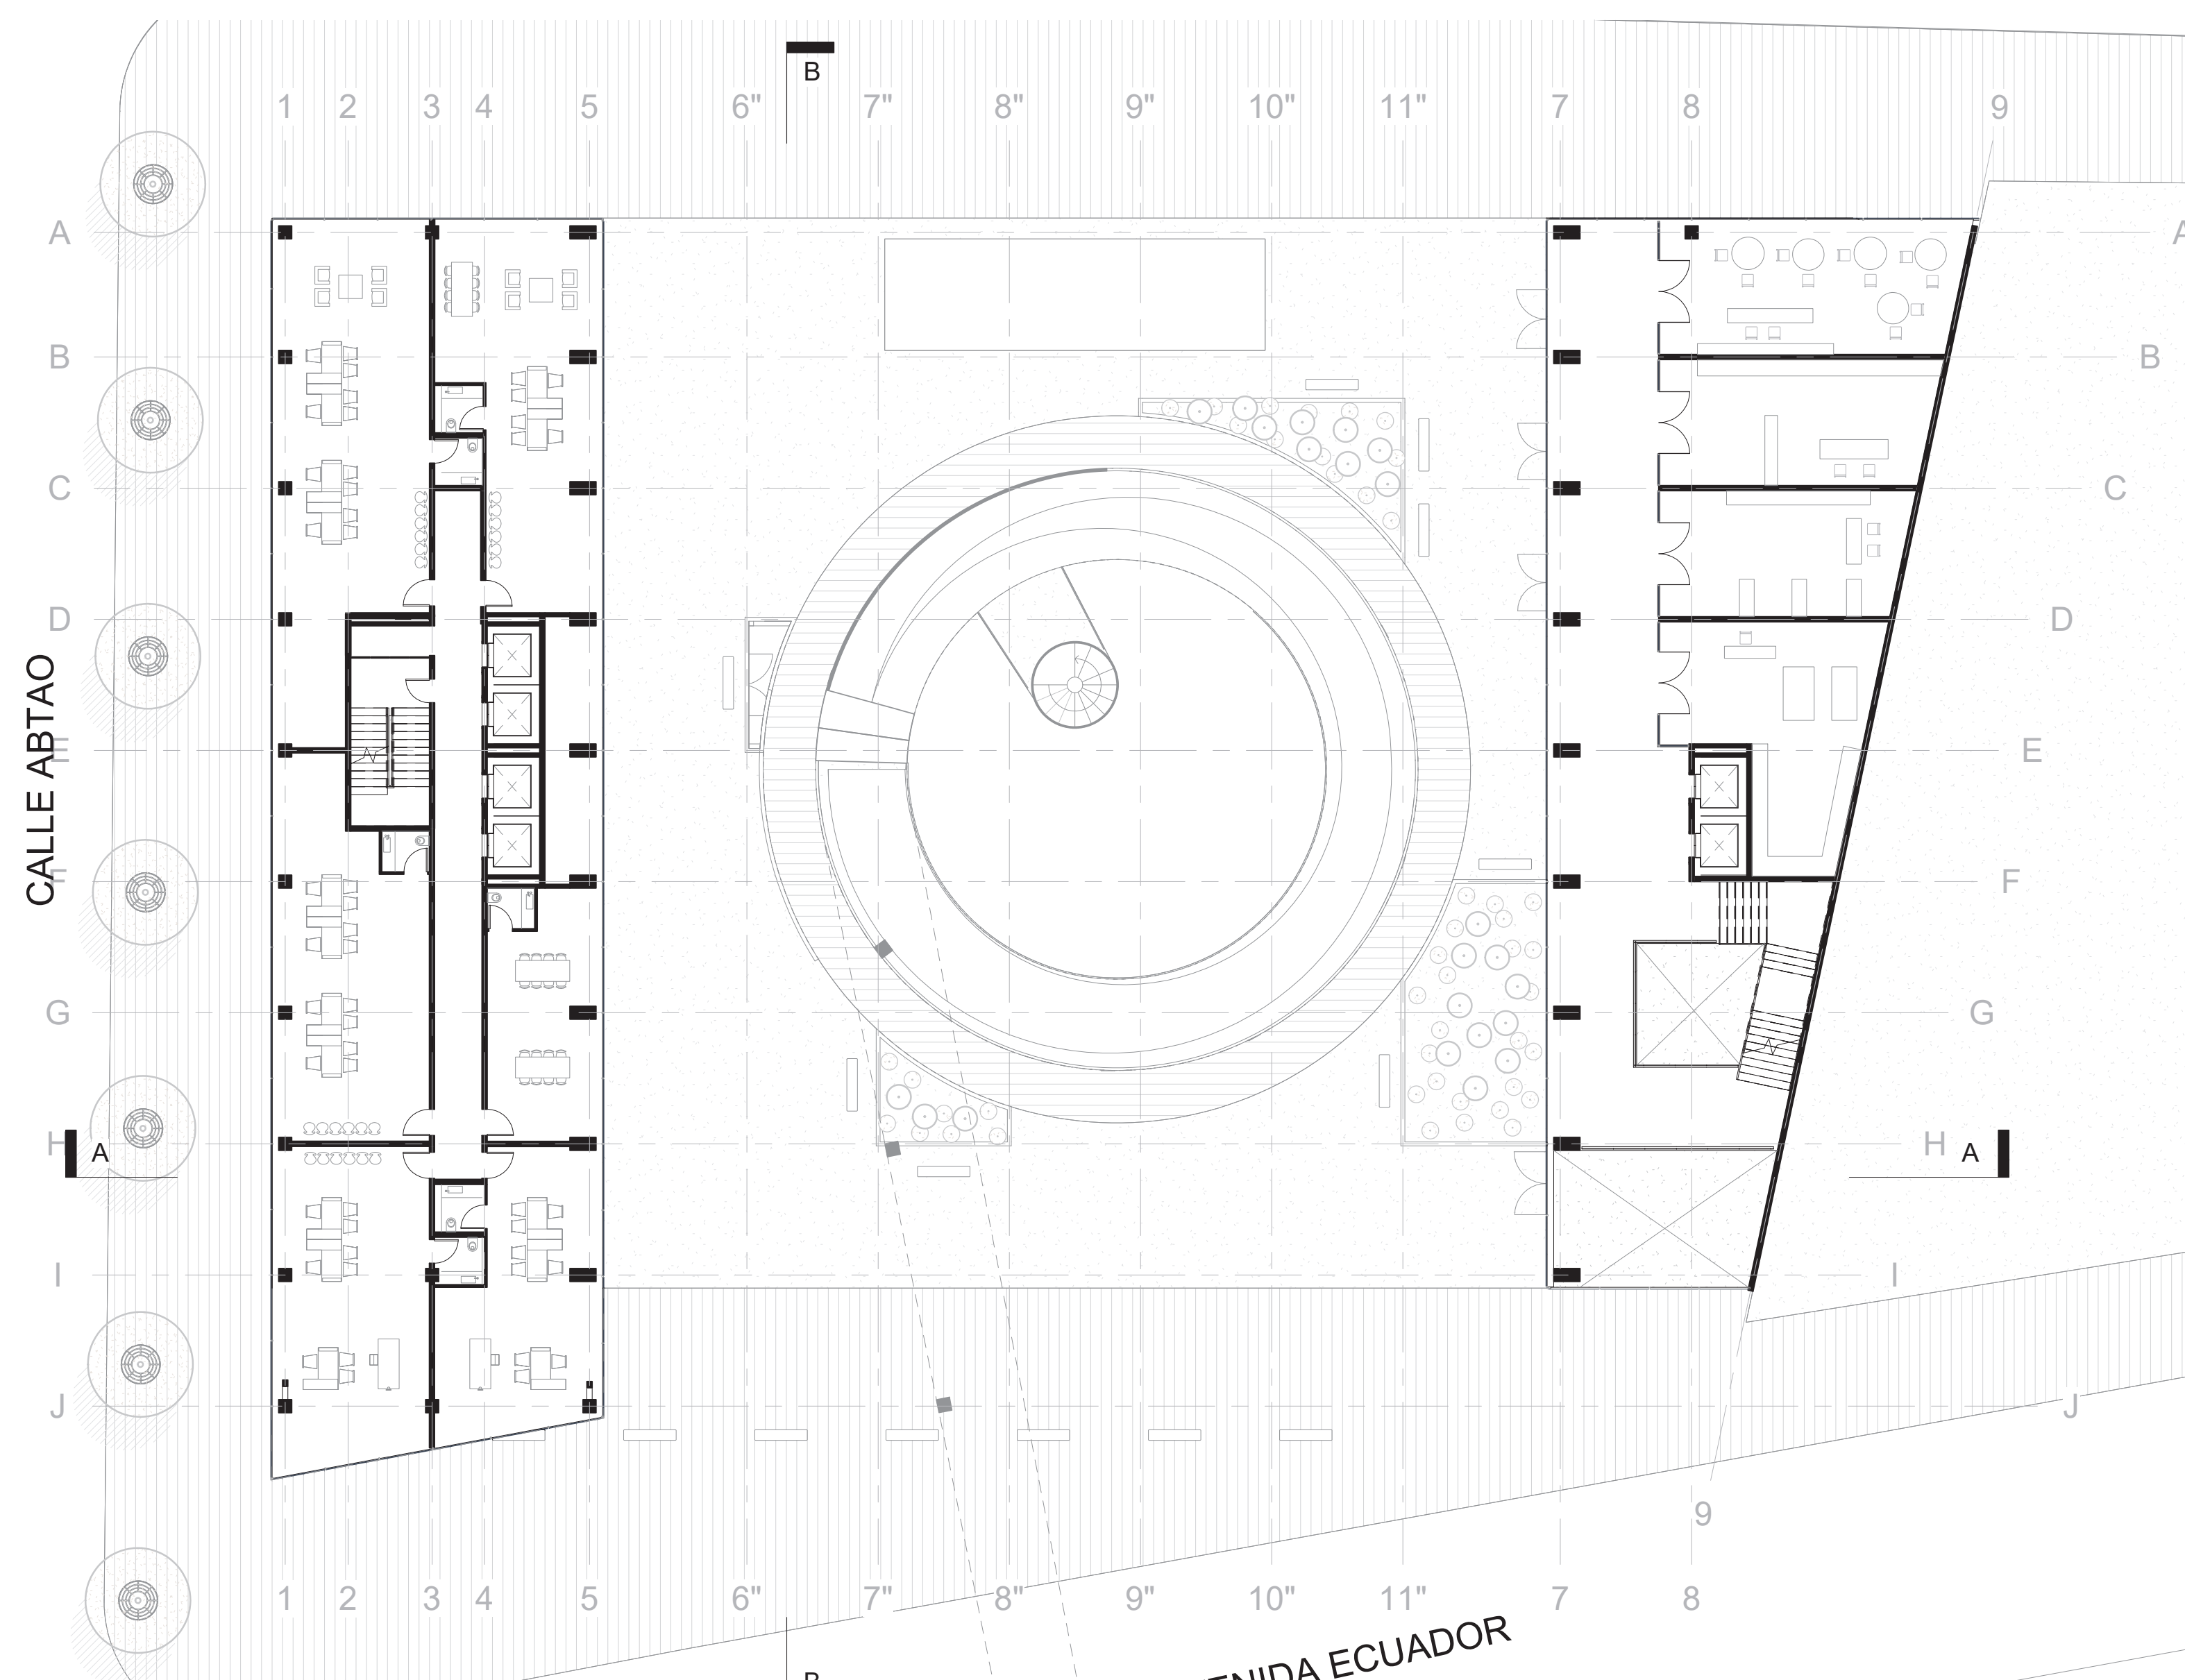

Planta Piso 3
Escala 1:200

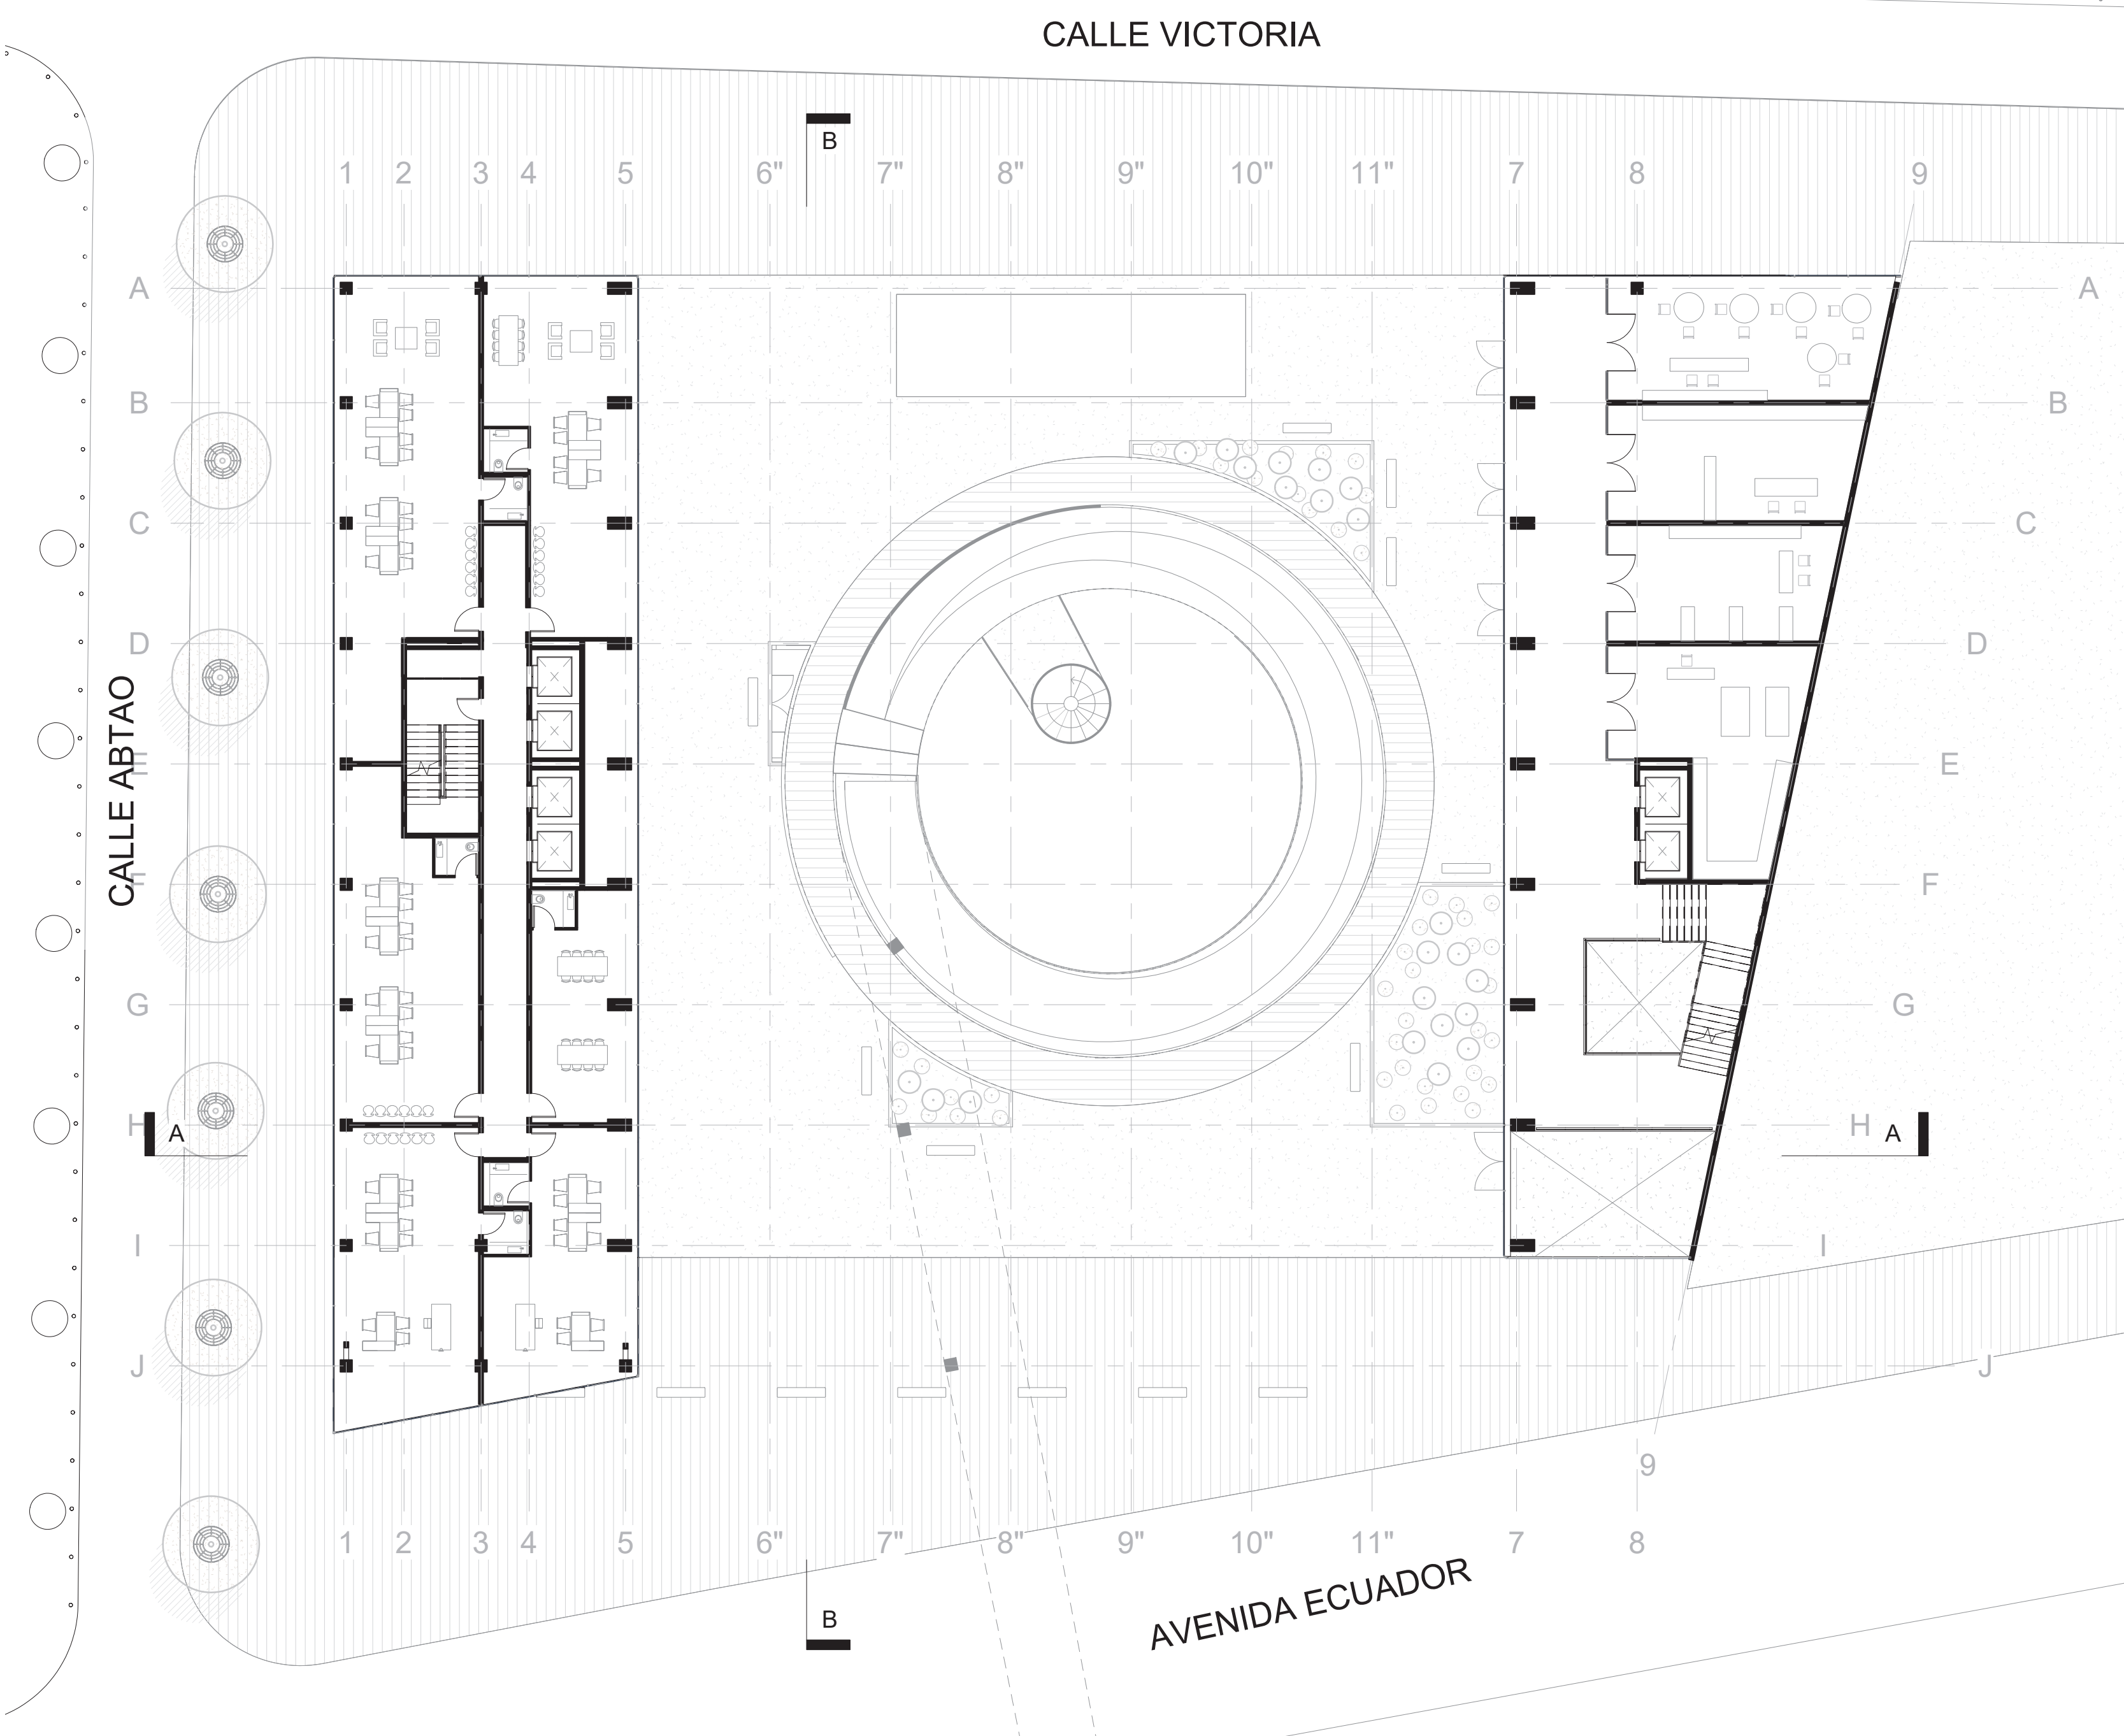

Planta Piso 4
Escala 1:200

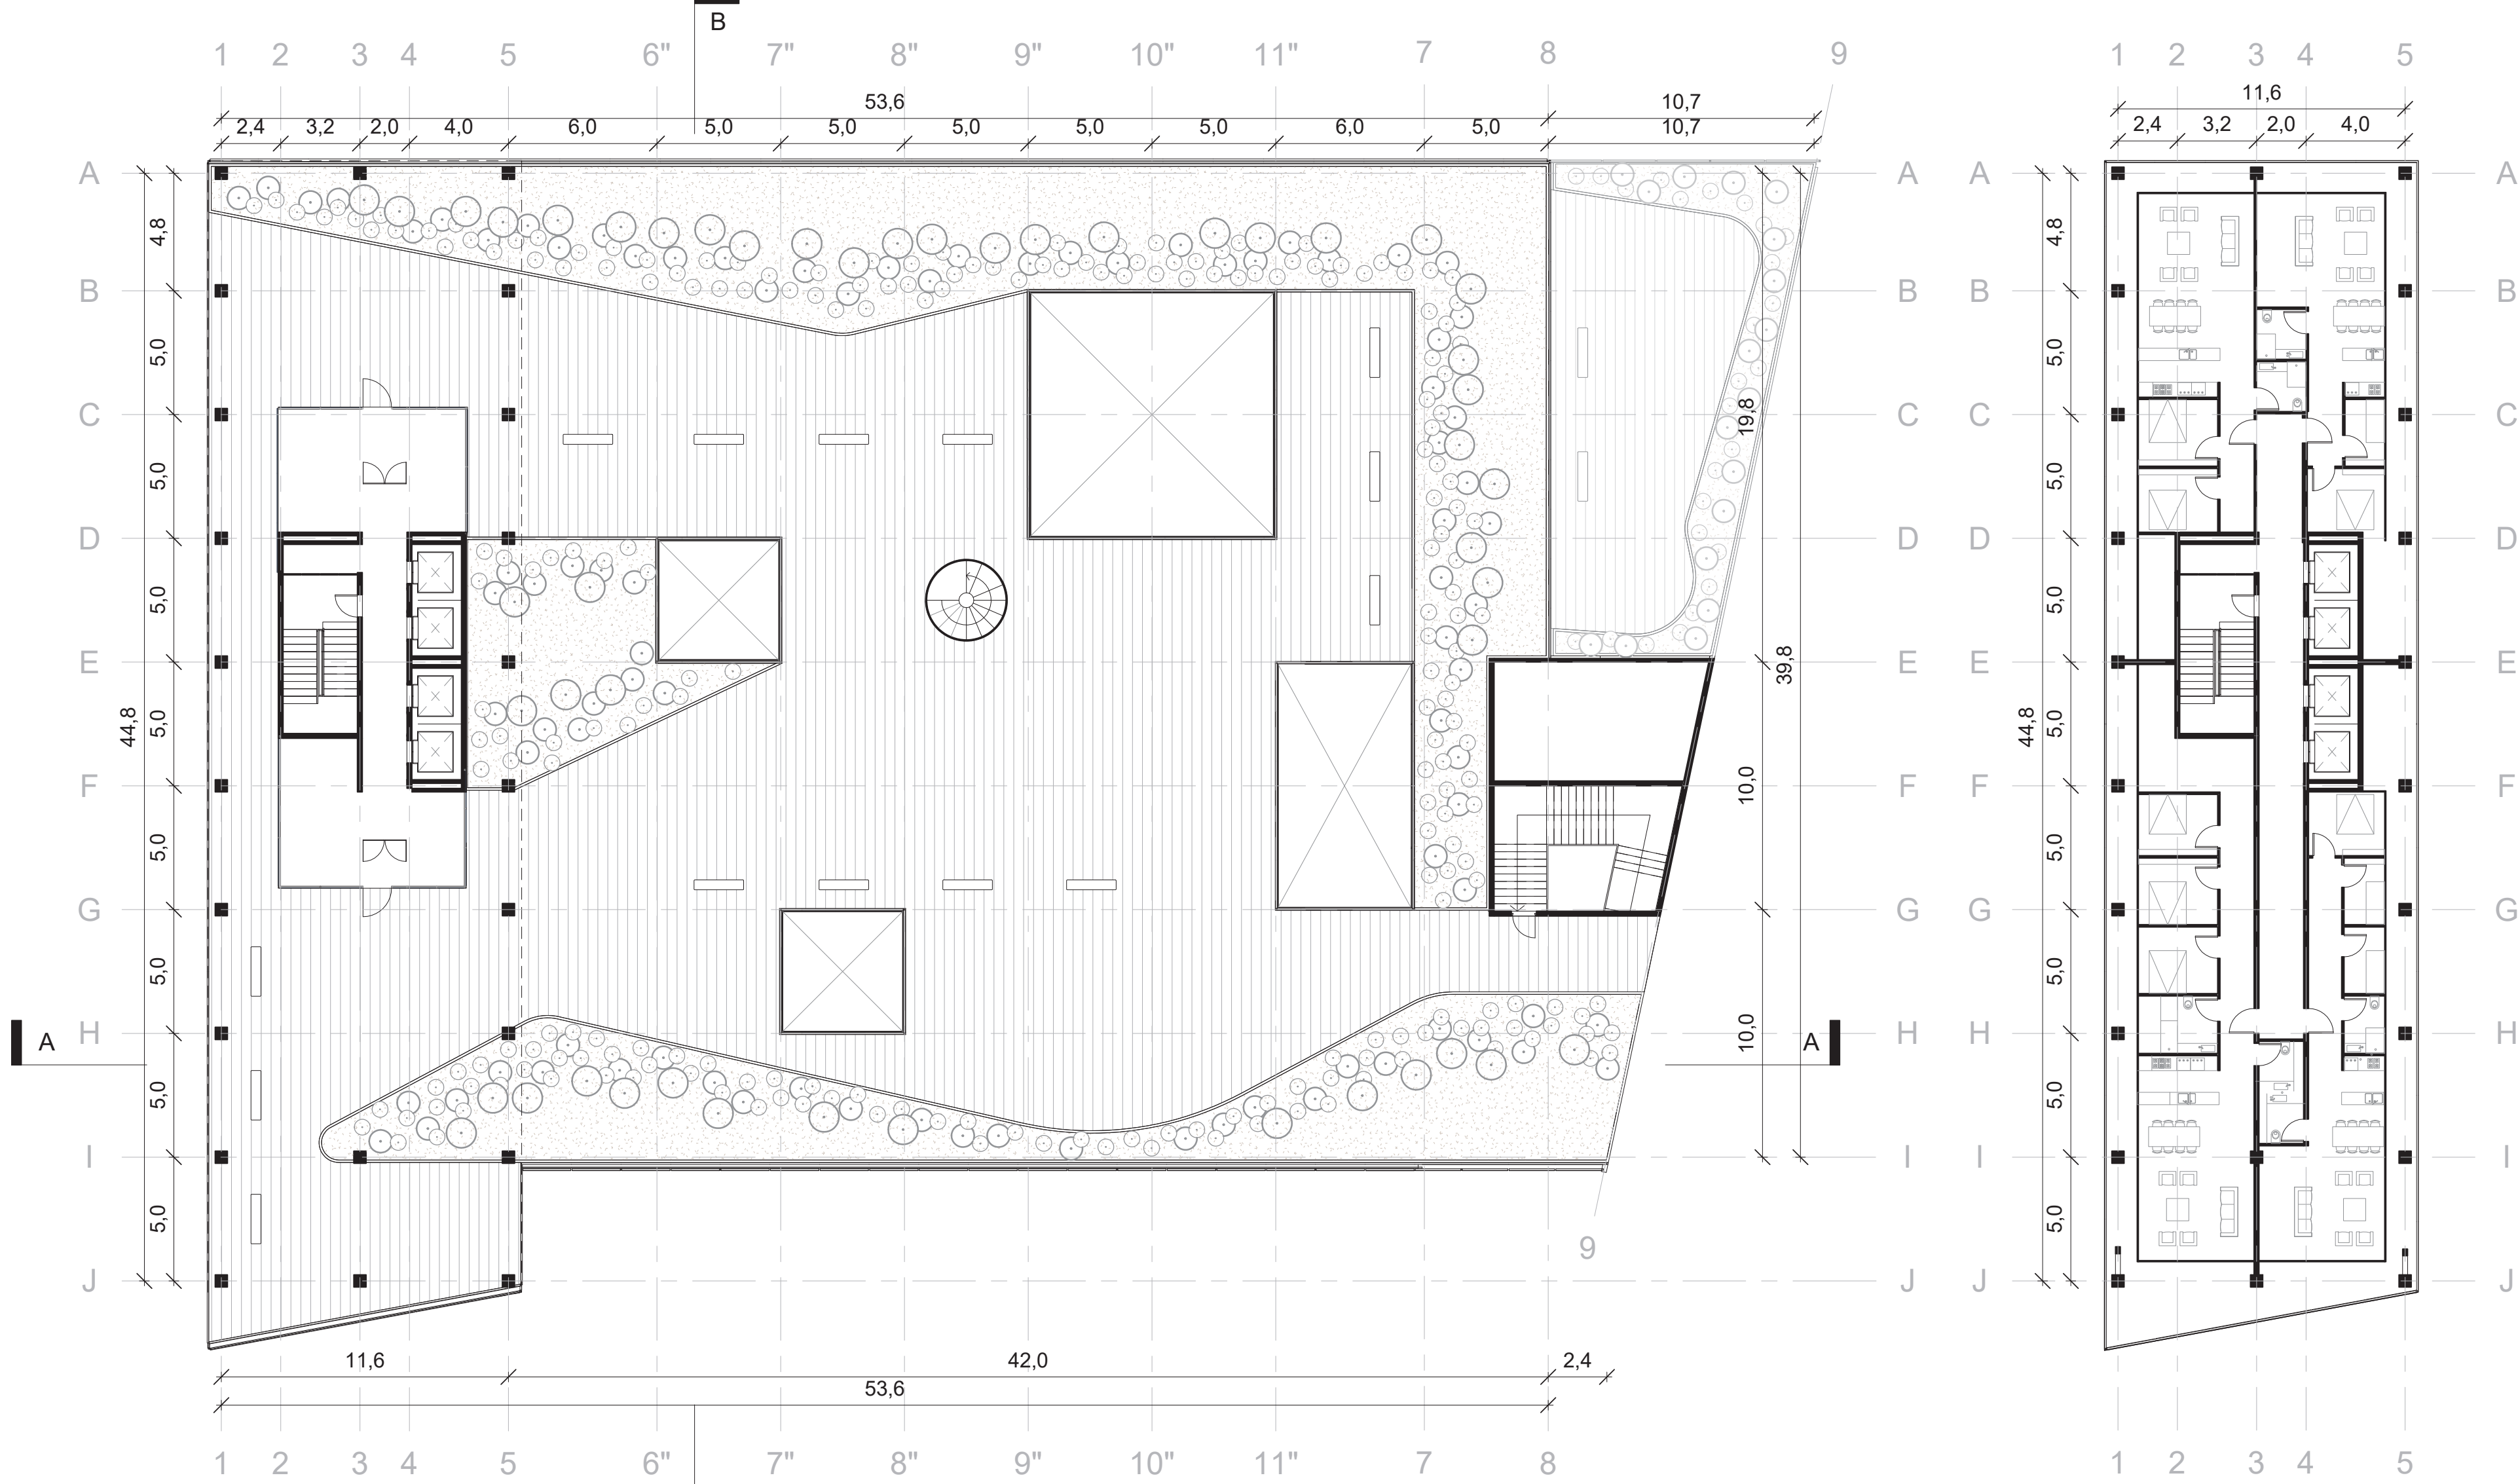

Planta Piso 5 y 6
Escala 1:200