


7.0 PLANIMETRÍAS CONDOMINIO SOCIAL MIRAFLORES ALTO.


SITUACIÓN ORIGINAL

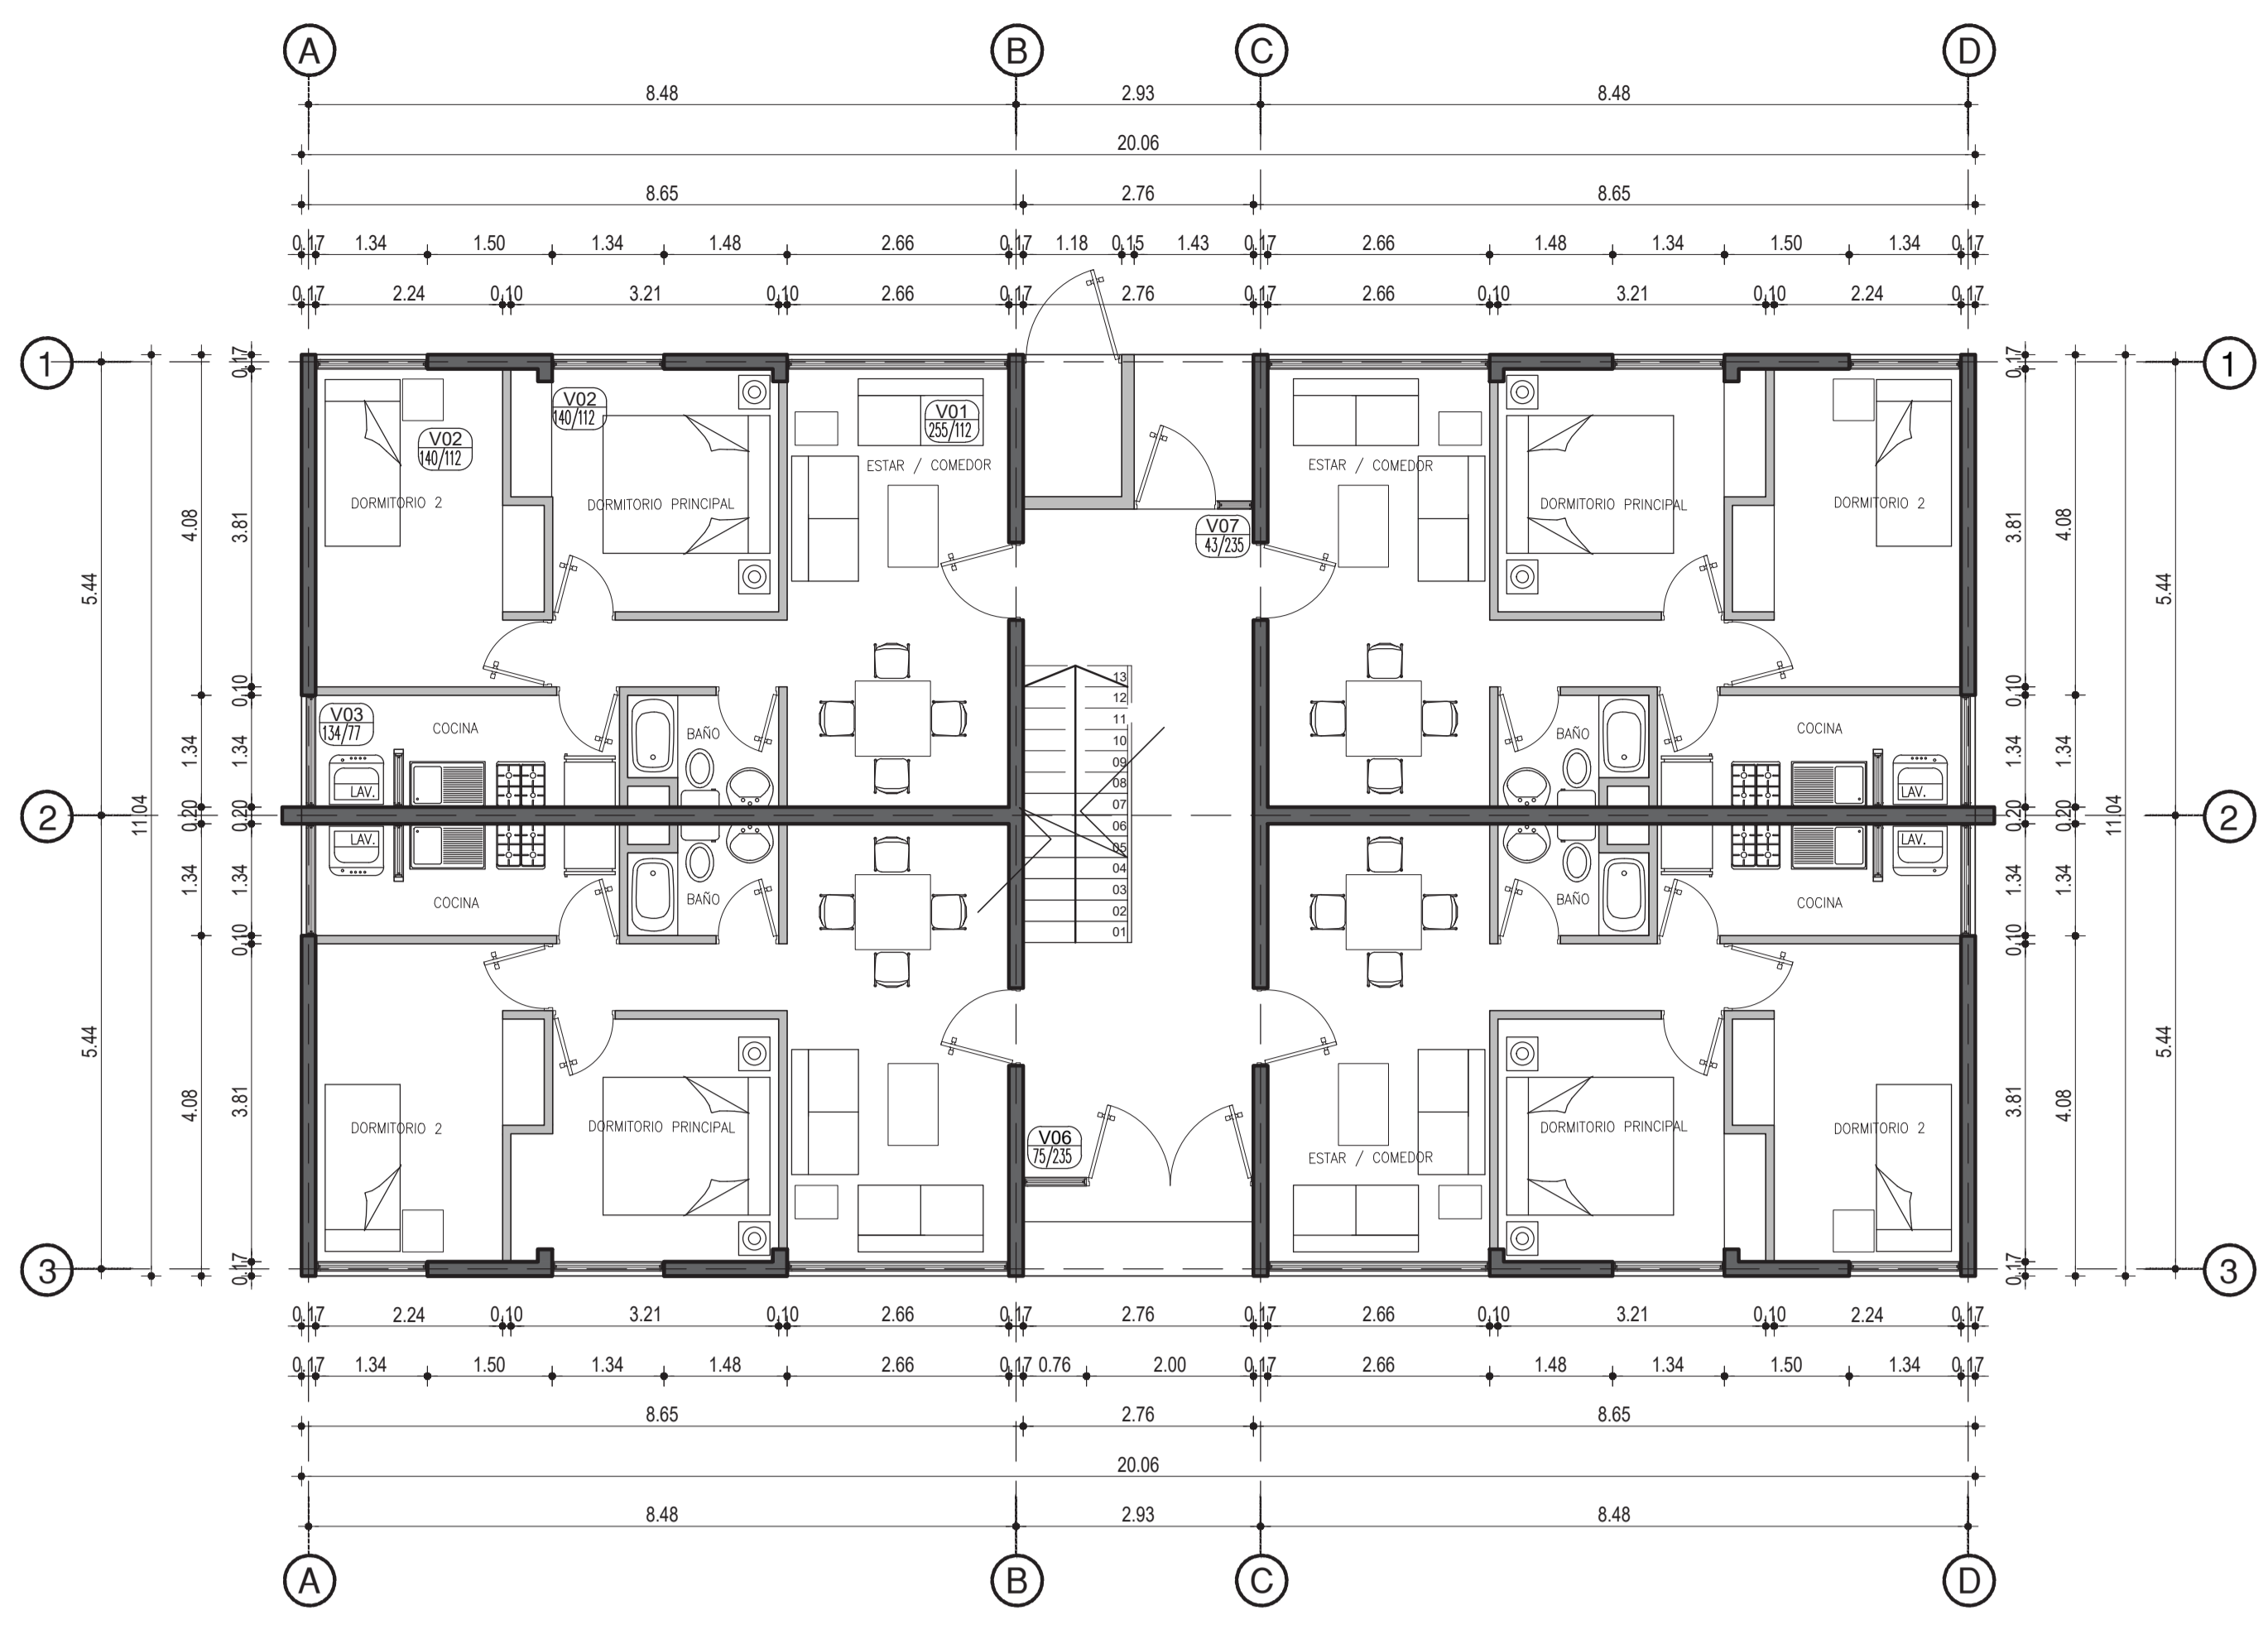

PLANTA PRIMER PISO

ESCALA 1:75

SITUACIÓN PROPUESTA

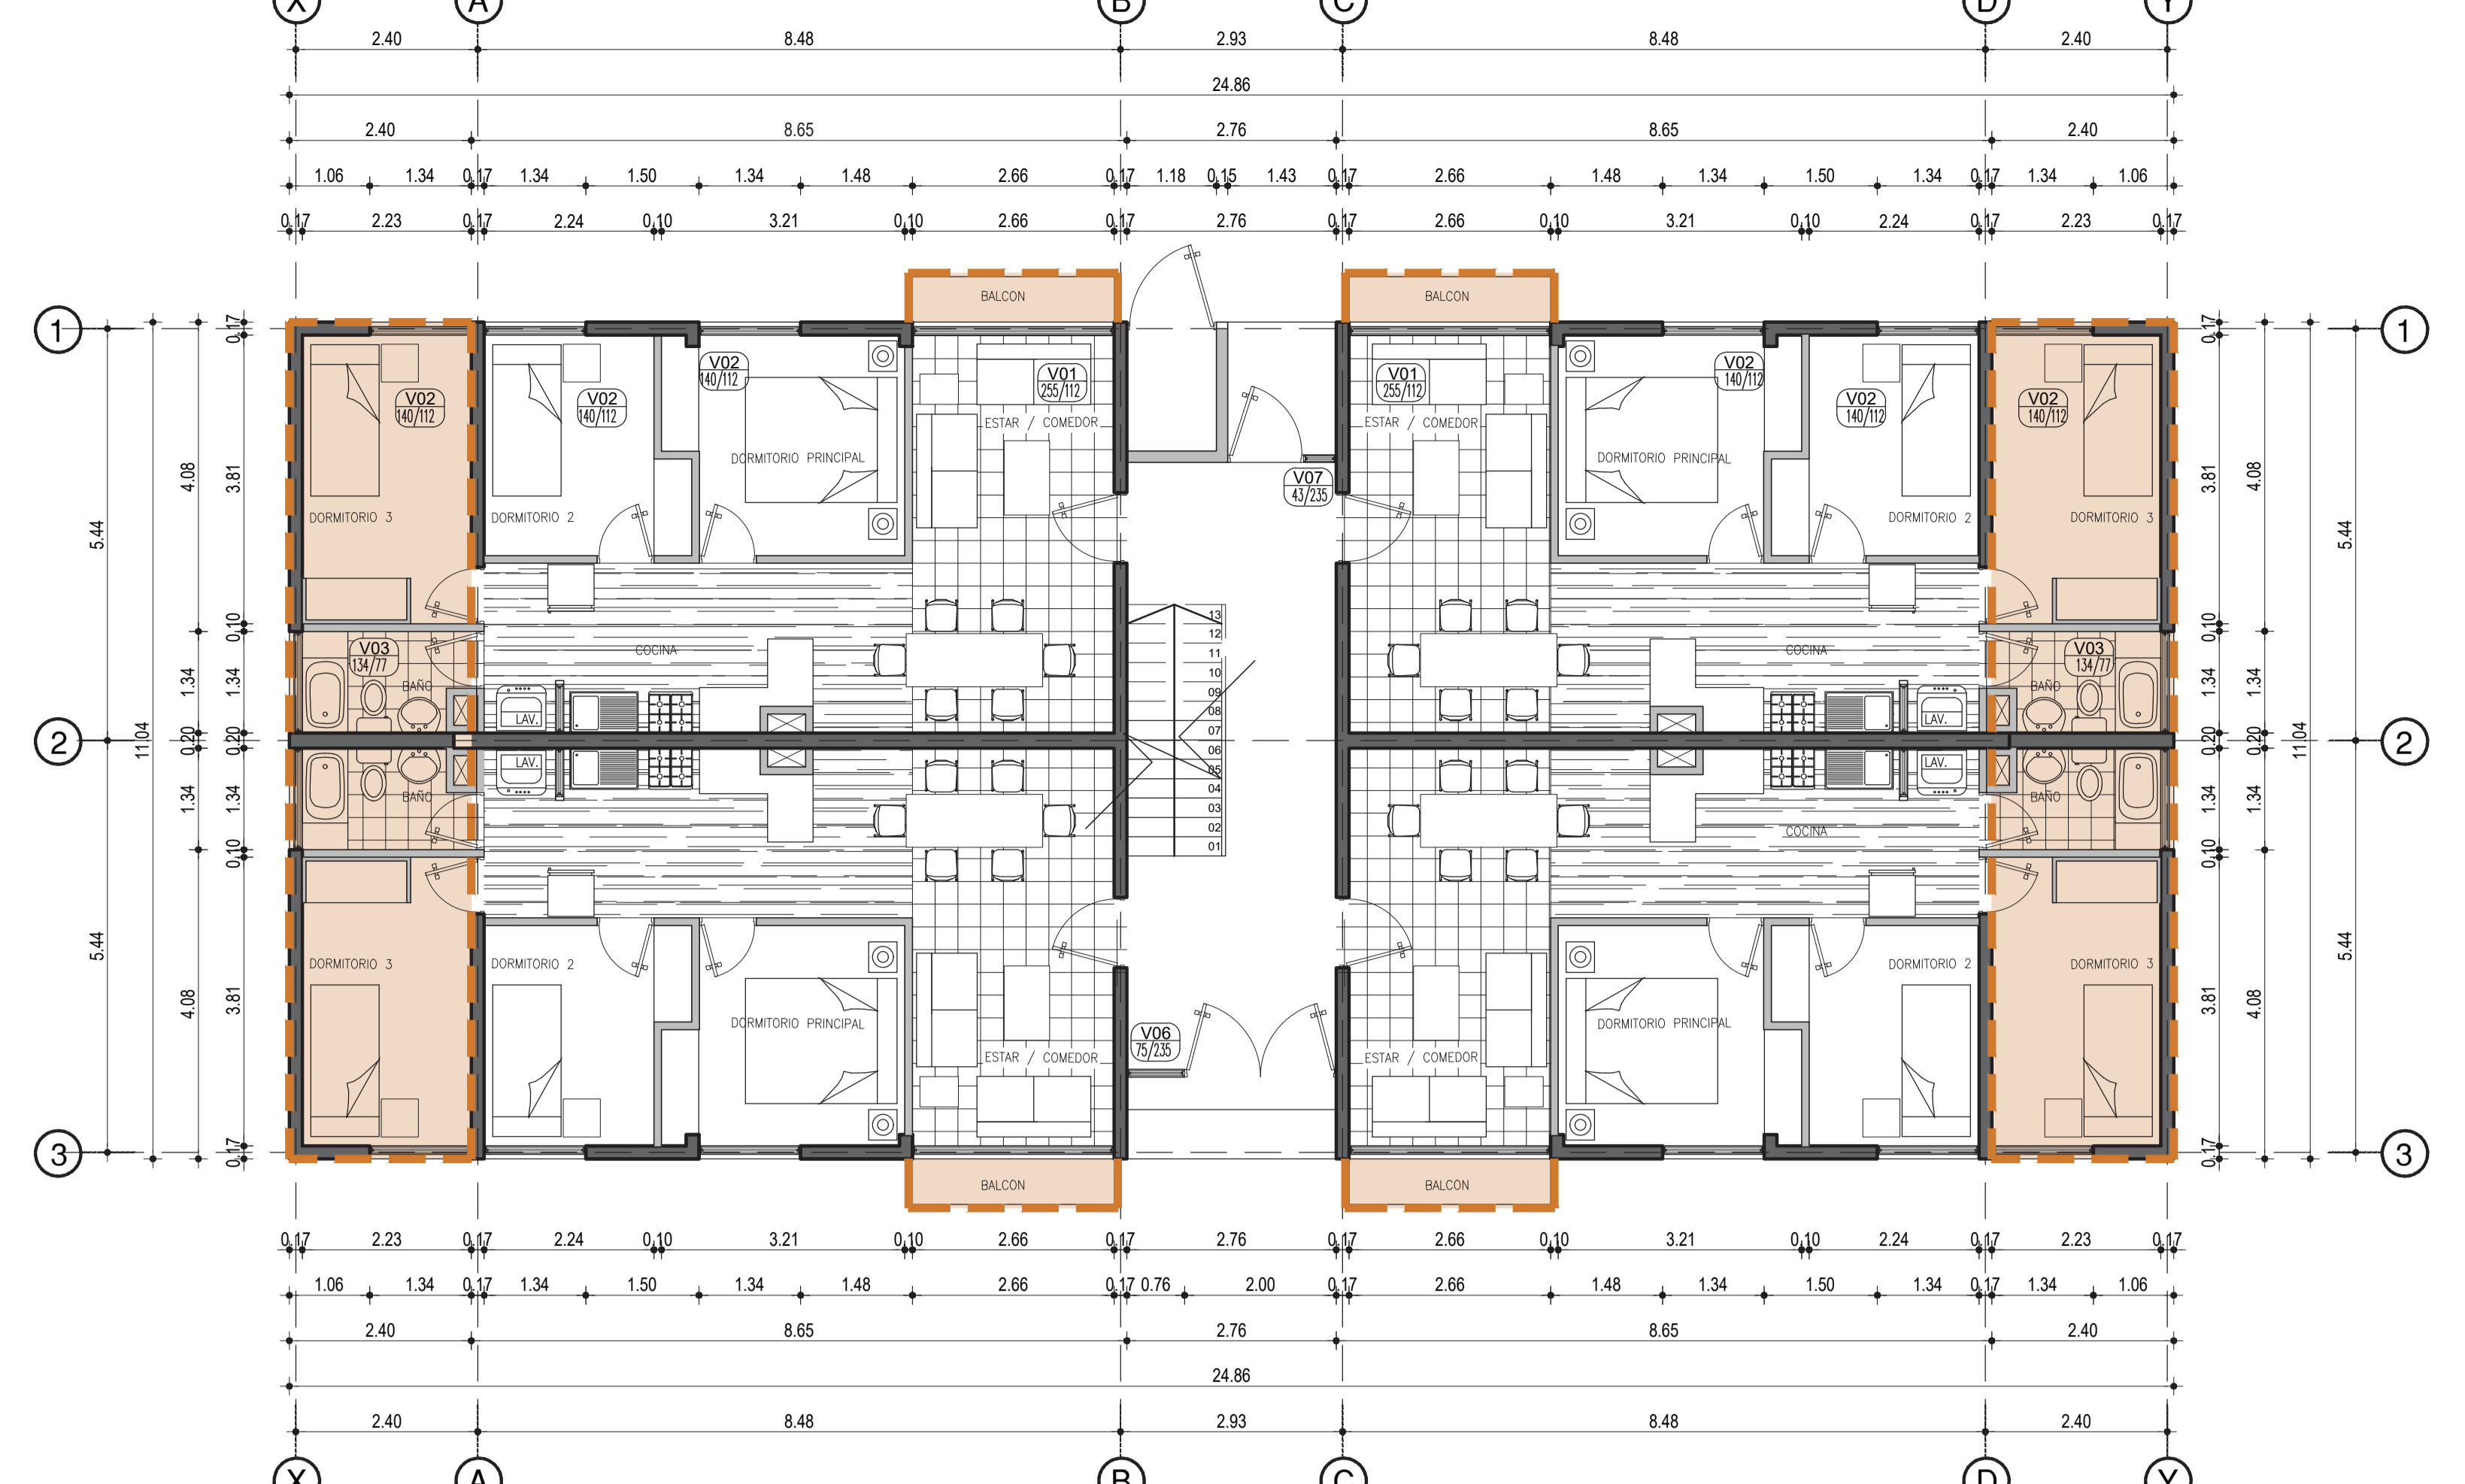

PLANTA PRIMER PISO

ESCALA 1:75




ELEVACION POSTERIOR

ESCALA 1:75




ELEVACION POSTERIOR

ESCALA 1:75

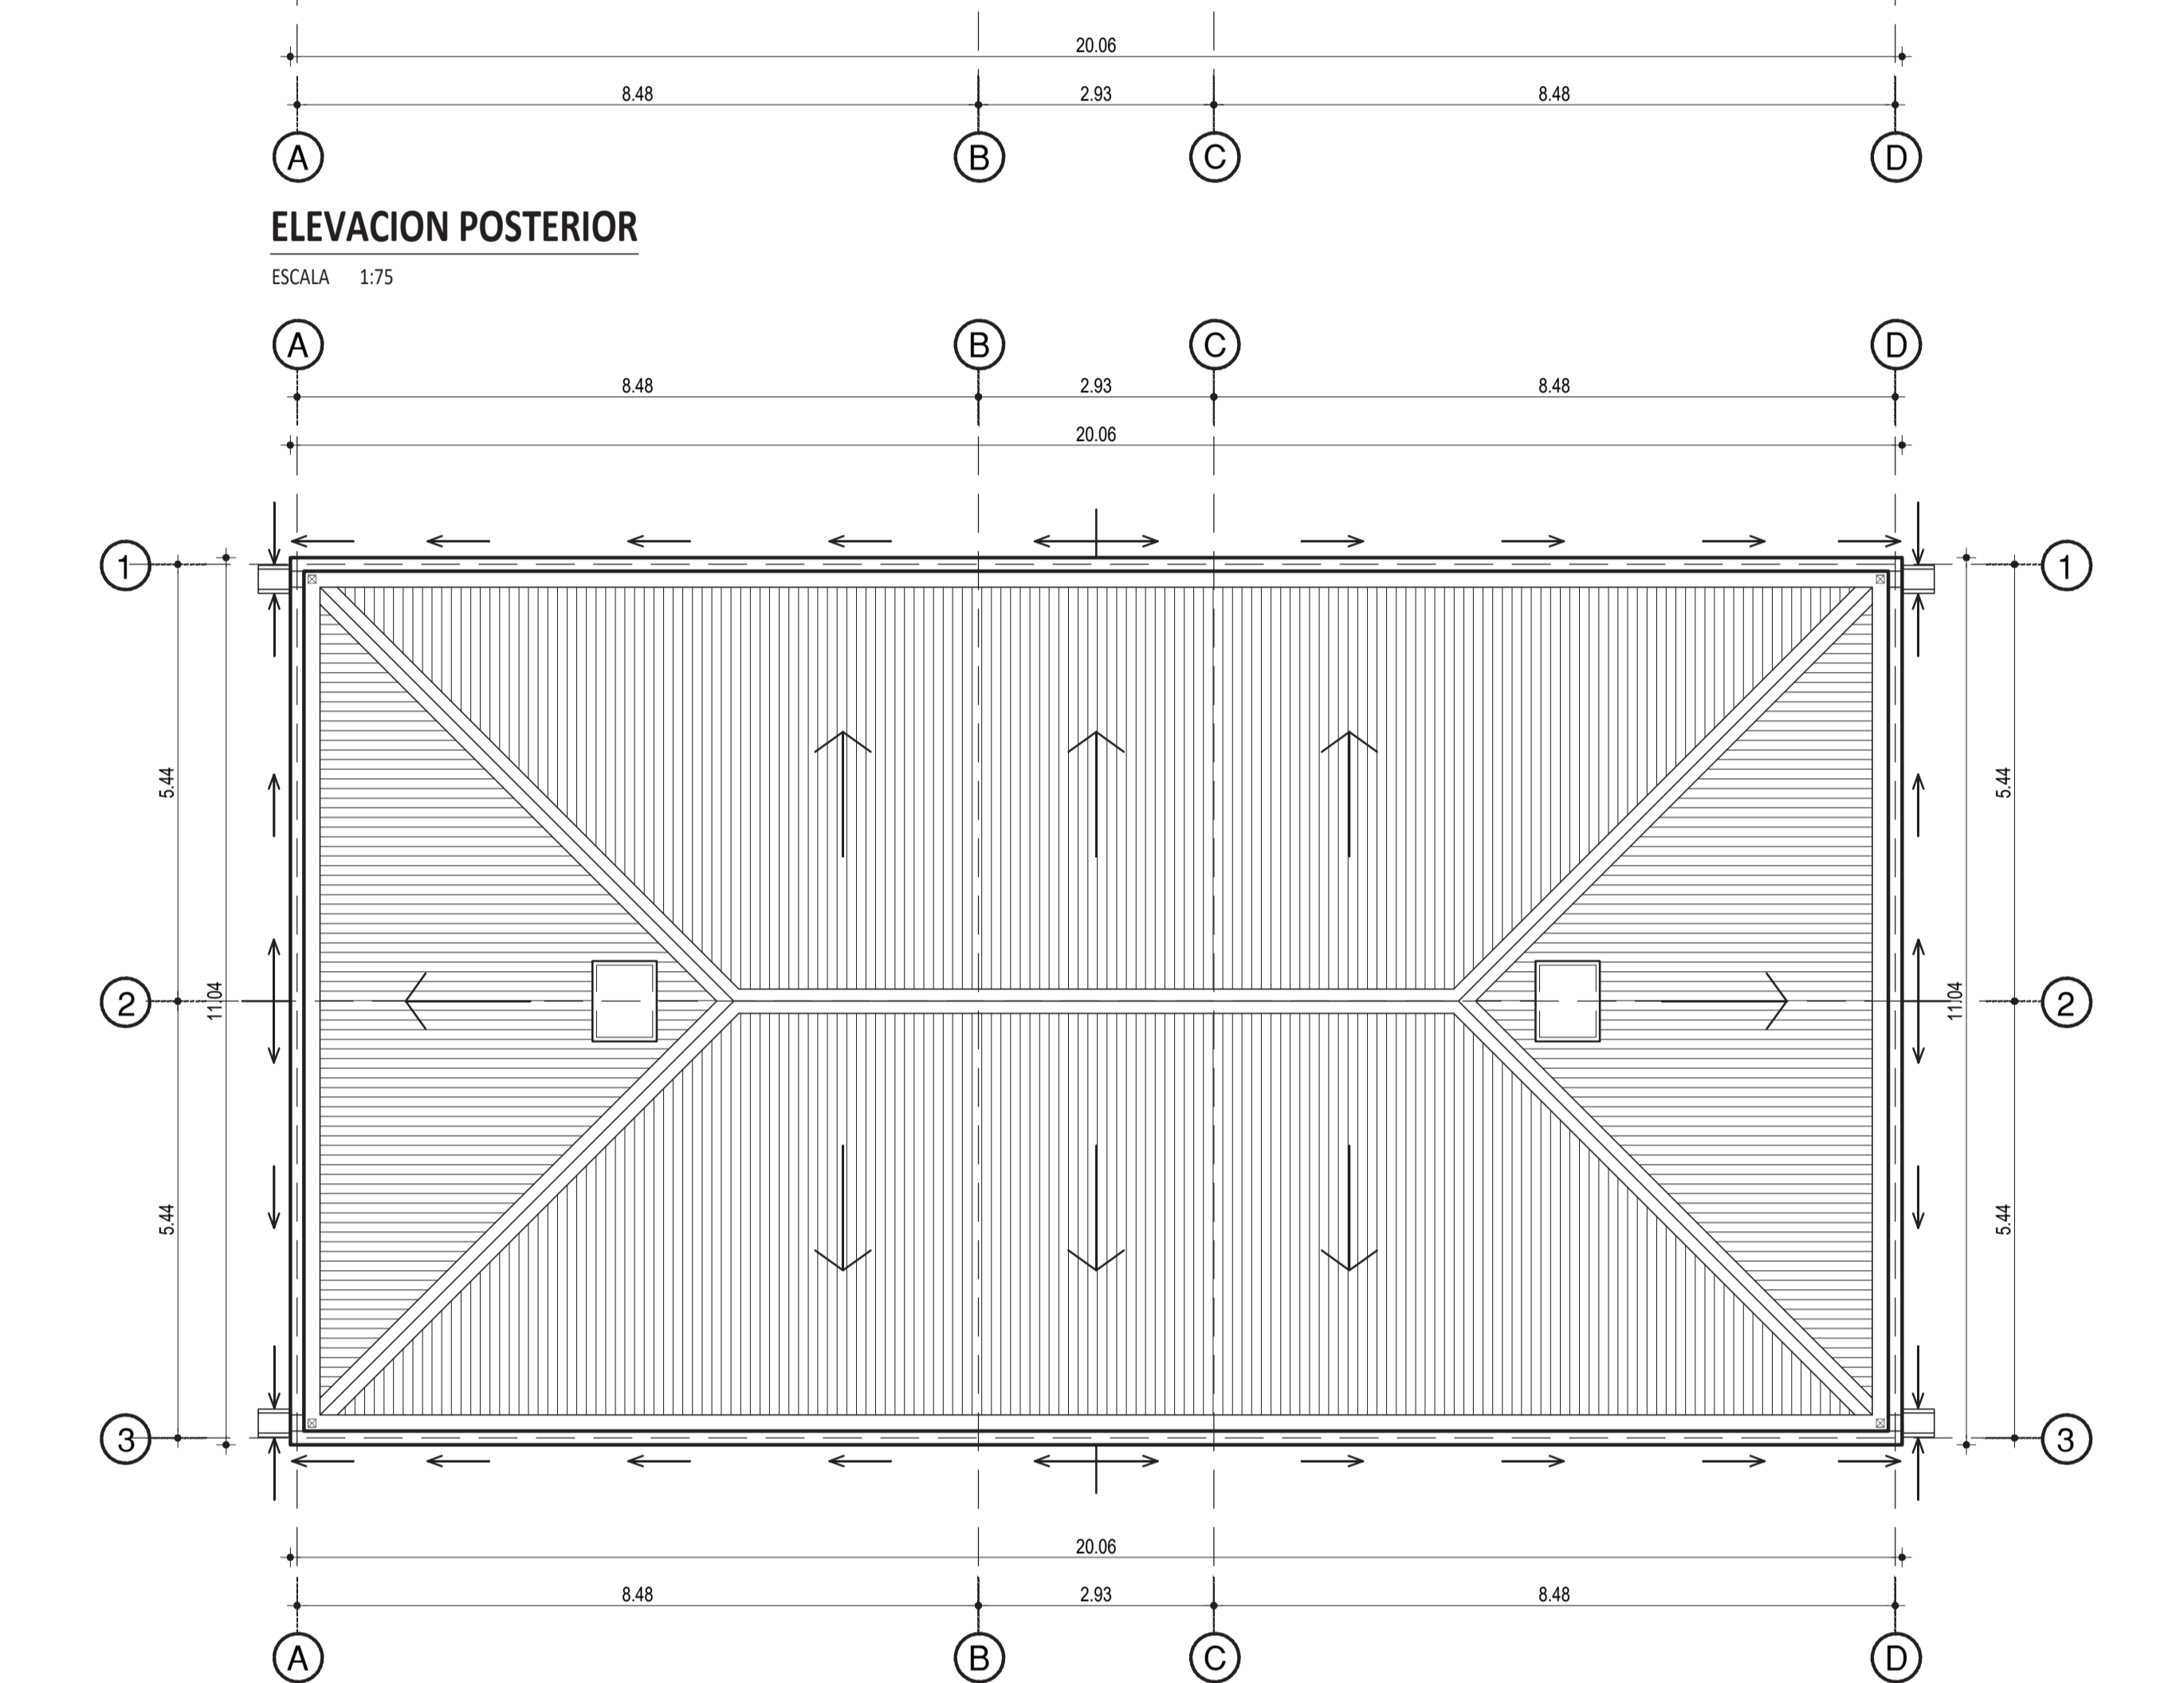

ELEVACION TECHUMBRE


ESCALA 1:75

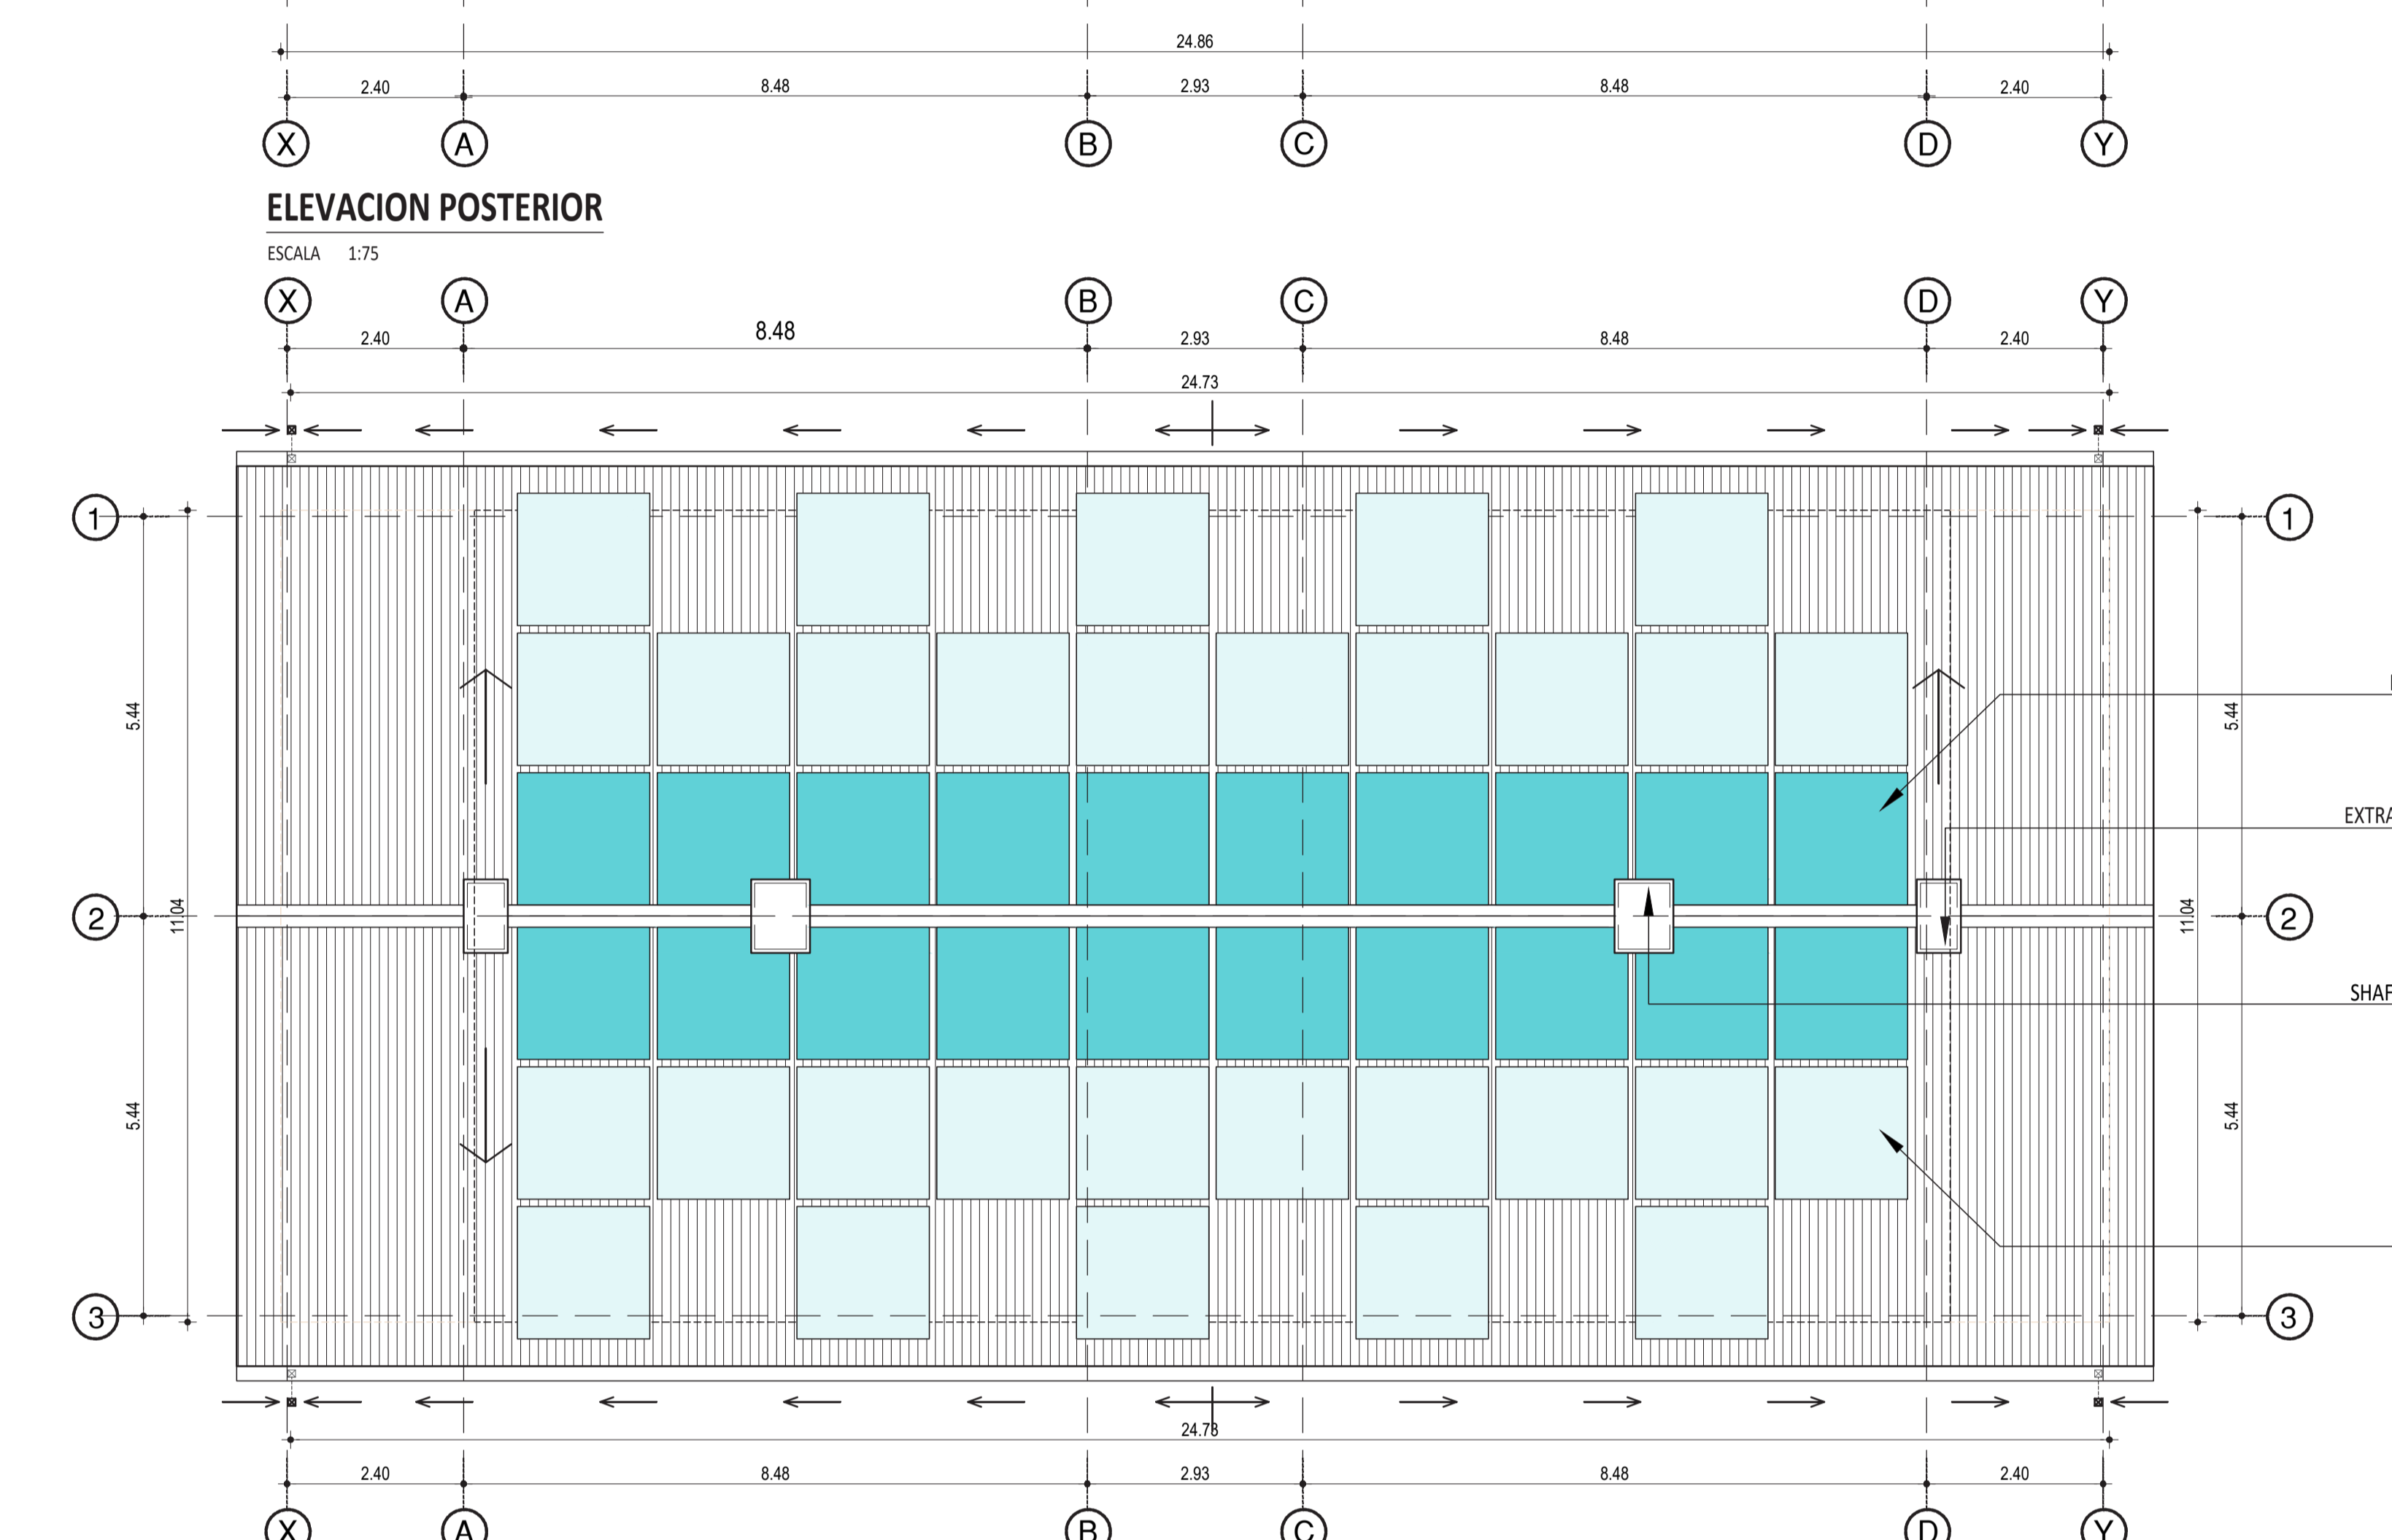

ELEVACION TECHUMBRE

ESCALA 1:75

SITUACIÓN ORIGINAL

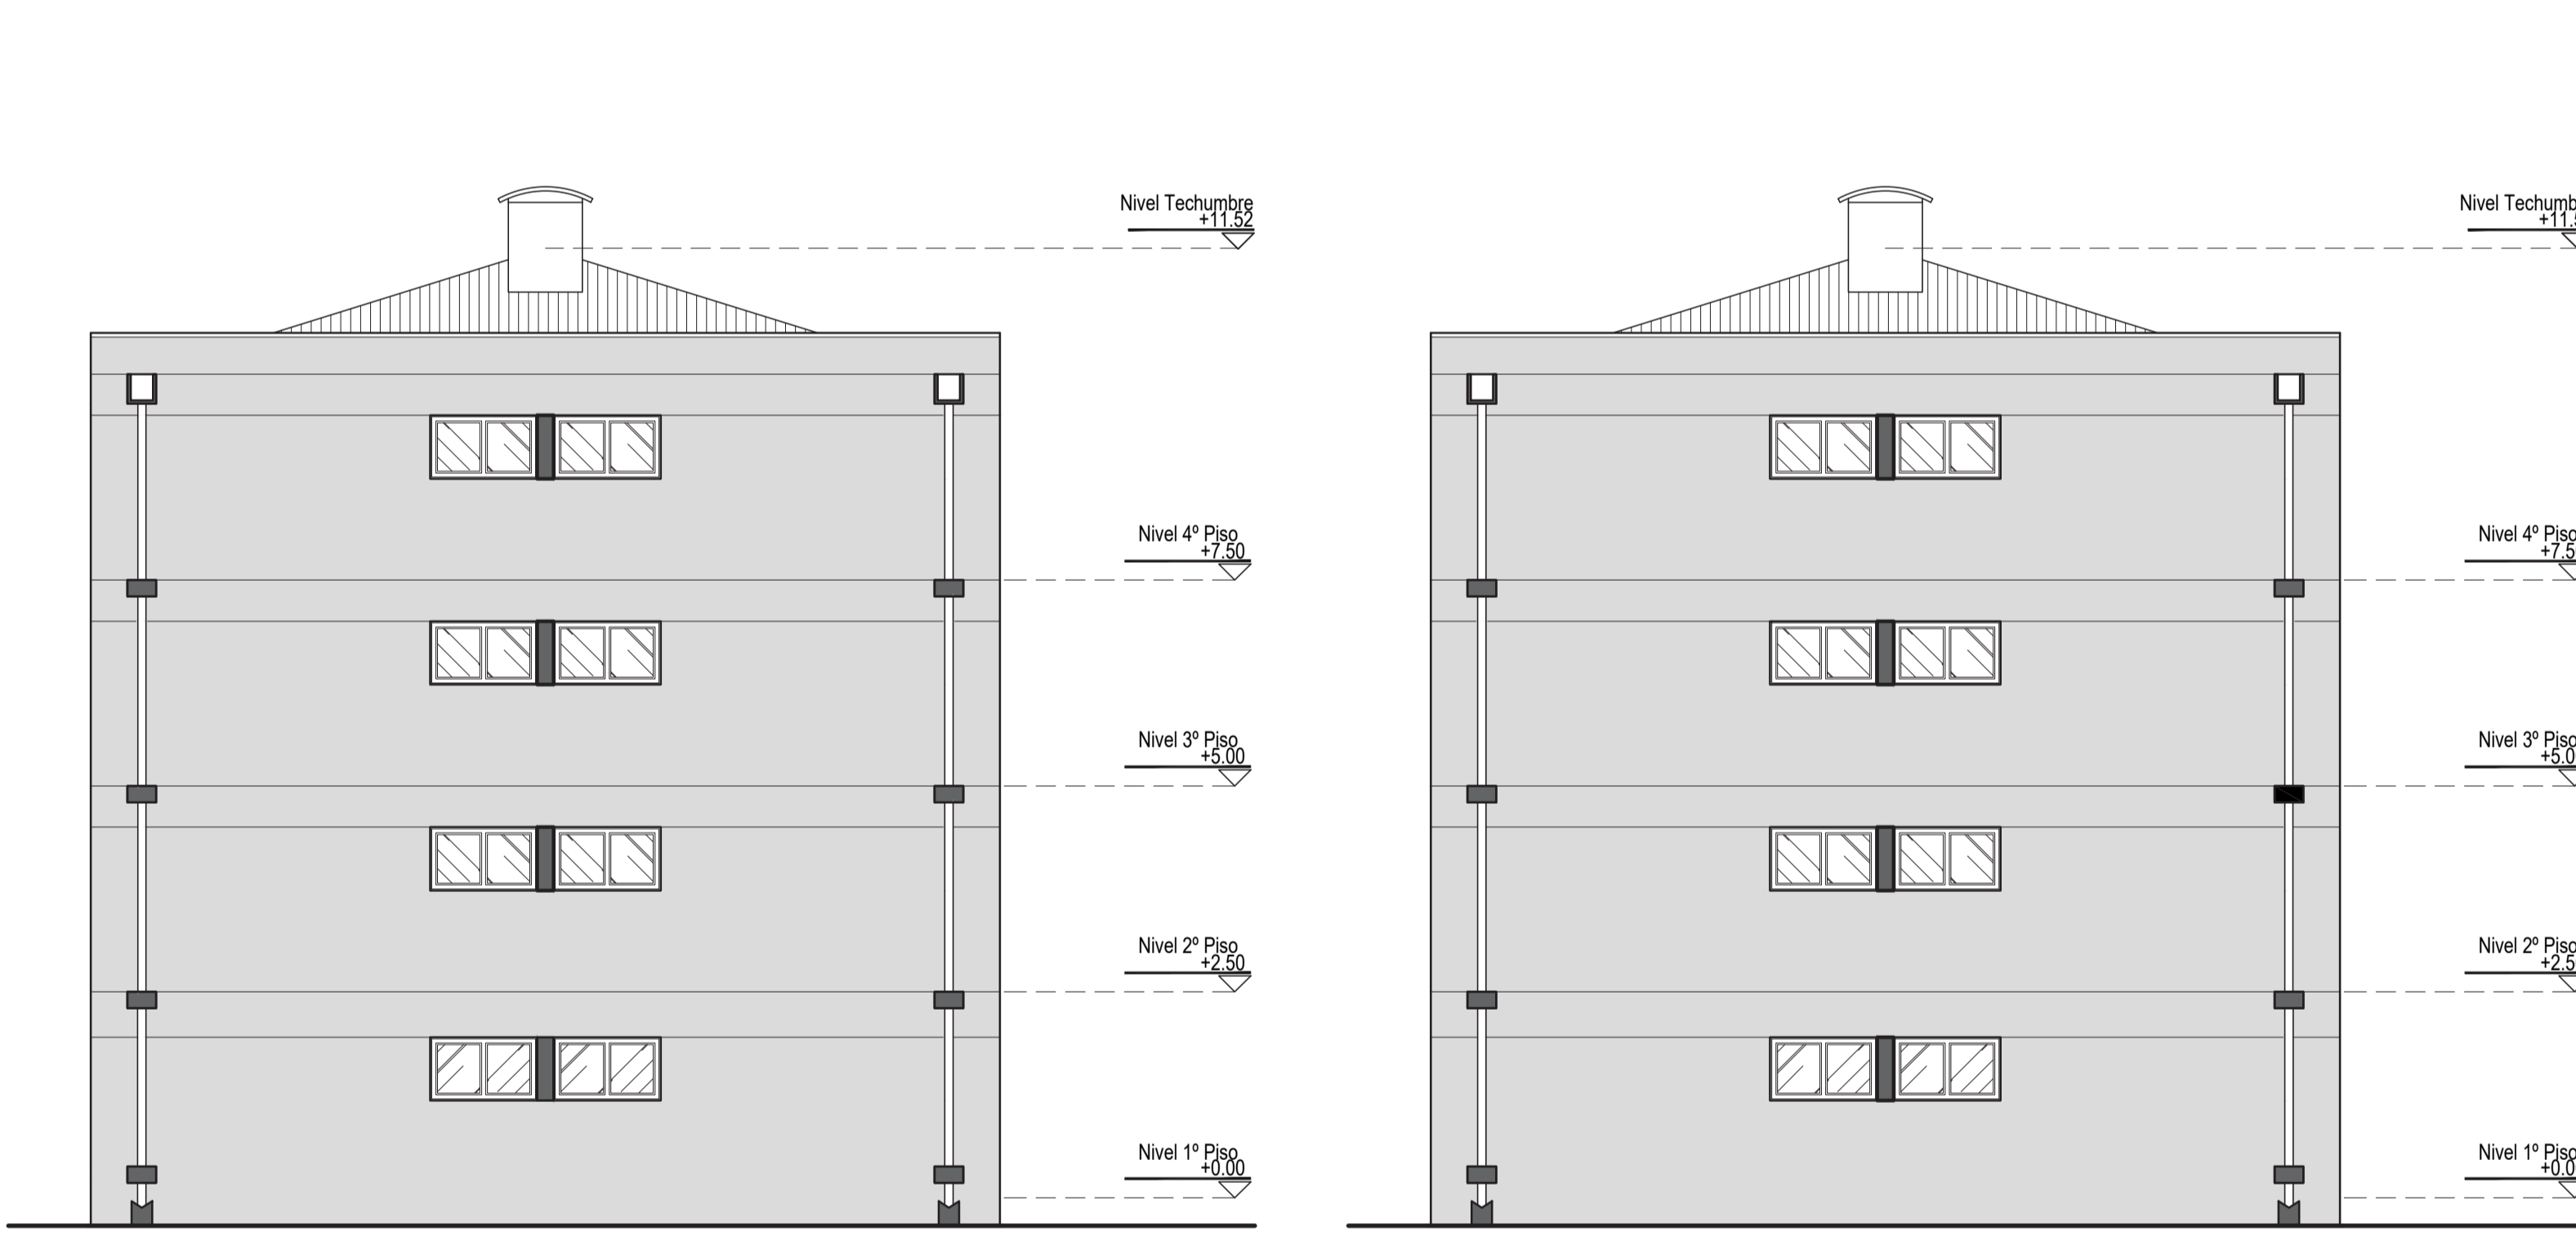

ELEVACION LAT. DERECHO

ESCALA 1:75

ELEVACION LAT. IZQUIERDO

ESCALA 1:75

SITUACIÓN PROPUESTA



ELEVACION LAT. DERECHO

ESCALA 1:75

ELEVACION LAT. IZQUIERDO



ESCALA 1:75

SITUACIÓN PROPUESTA



CORTE LONGITUDINAL

ESCALA 1:50

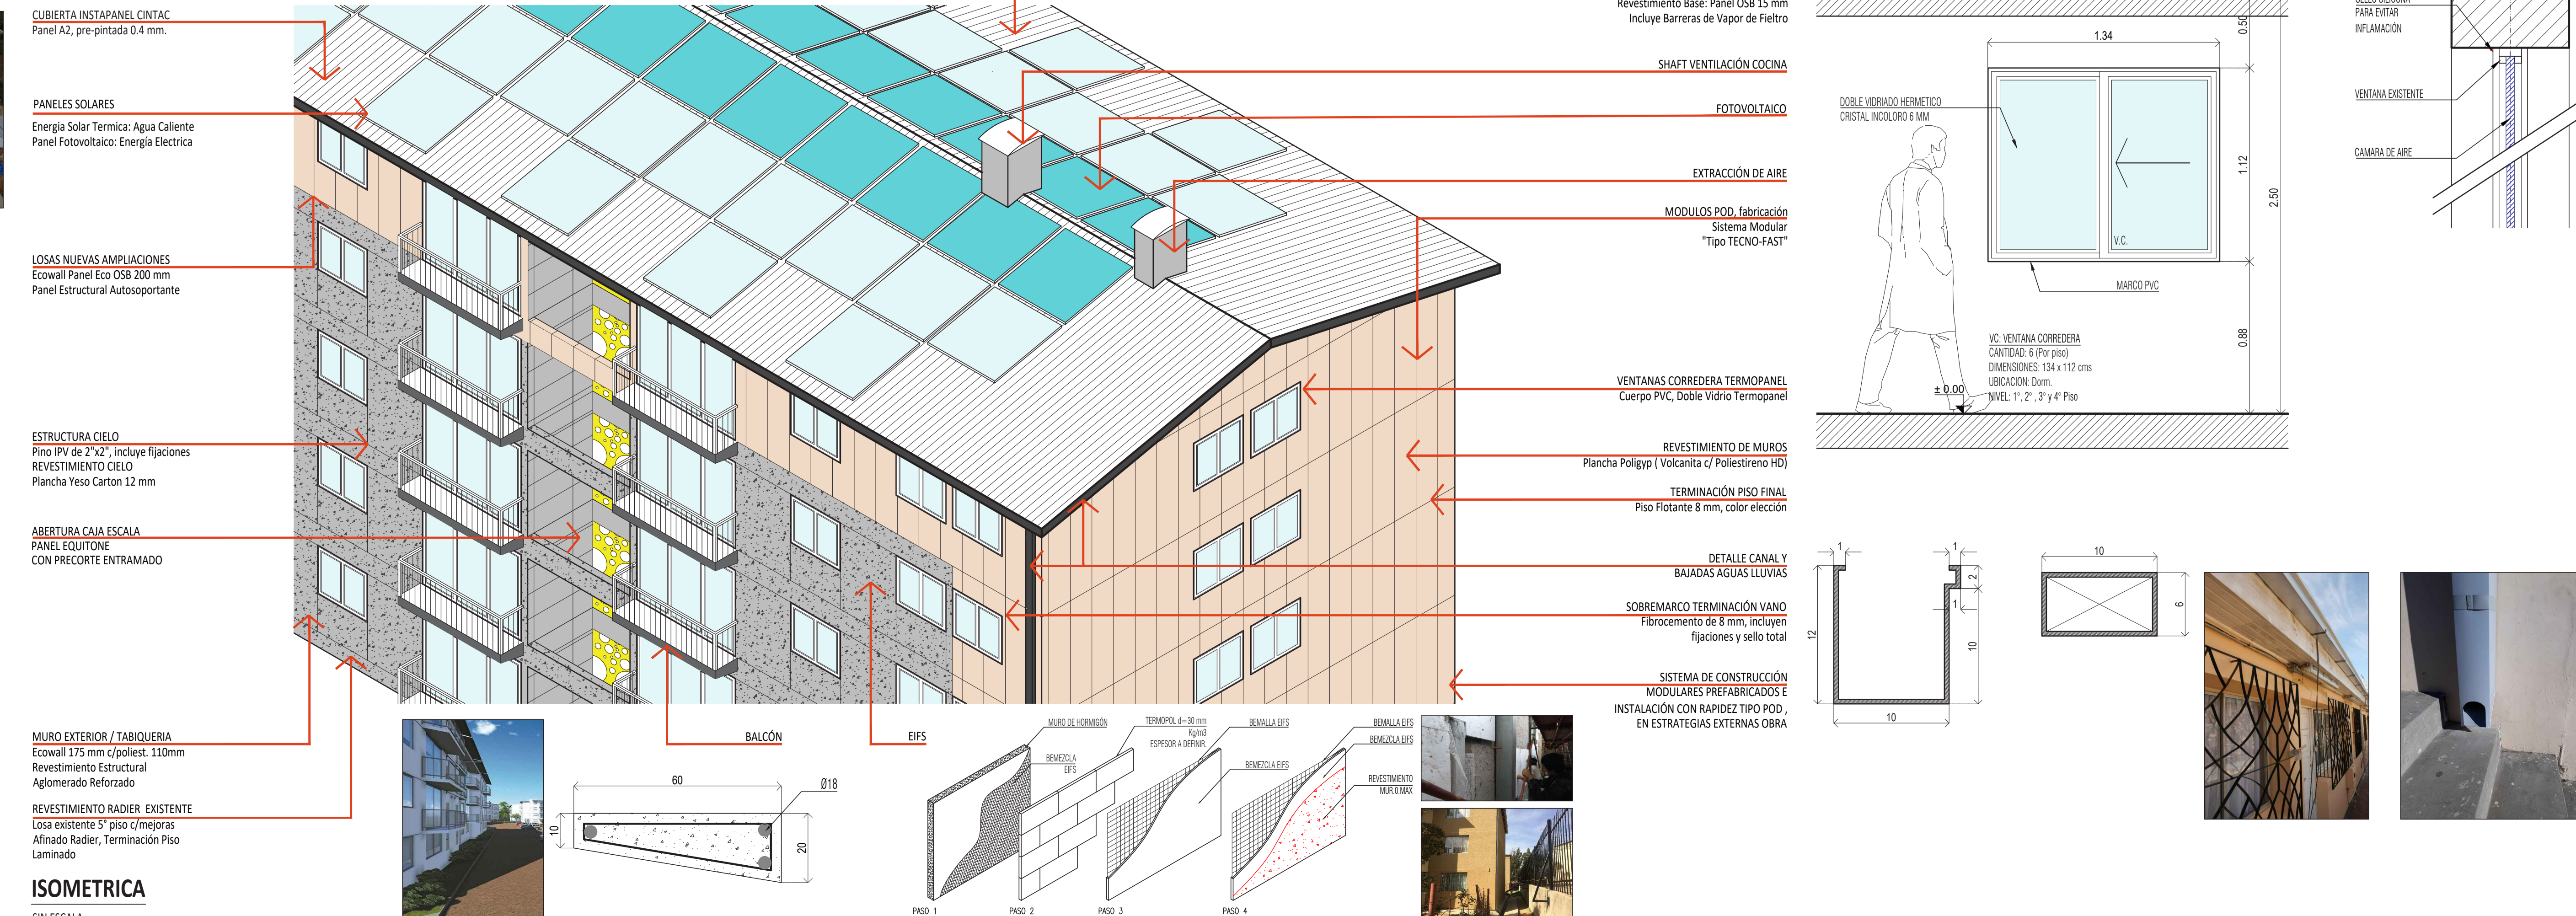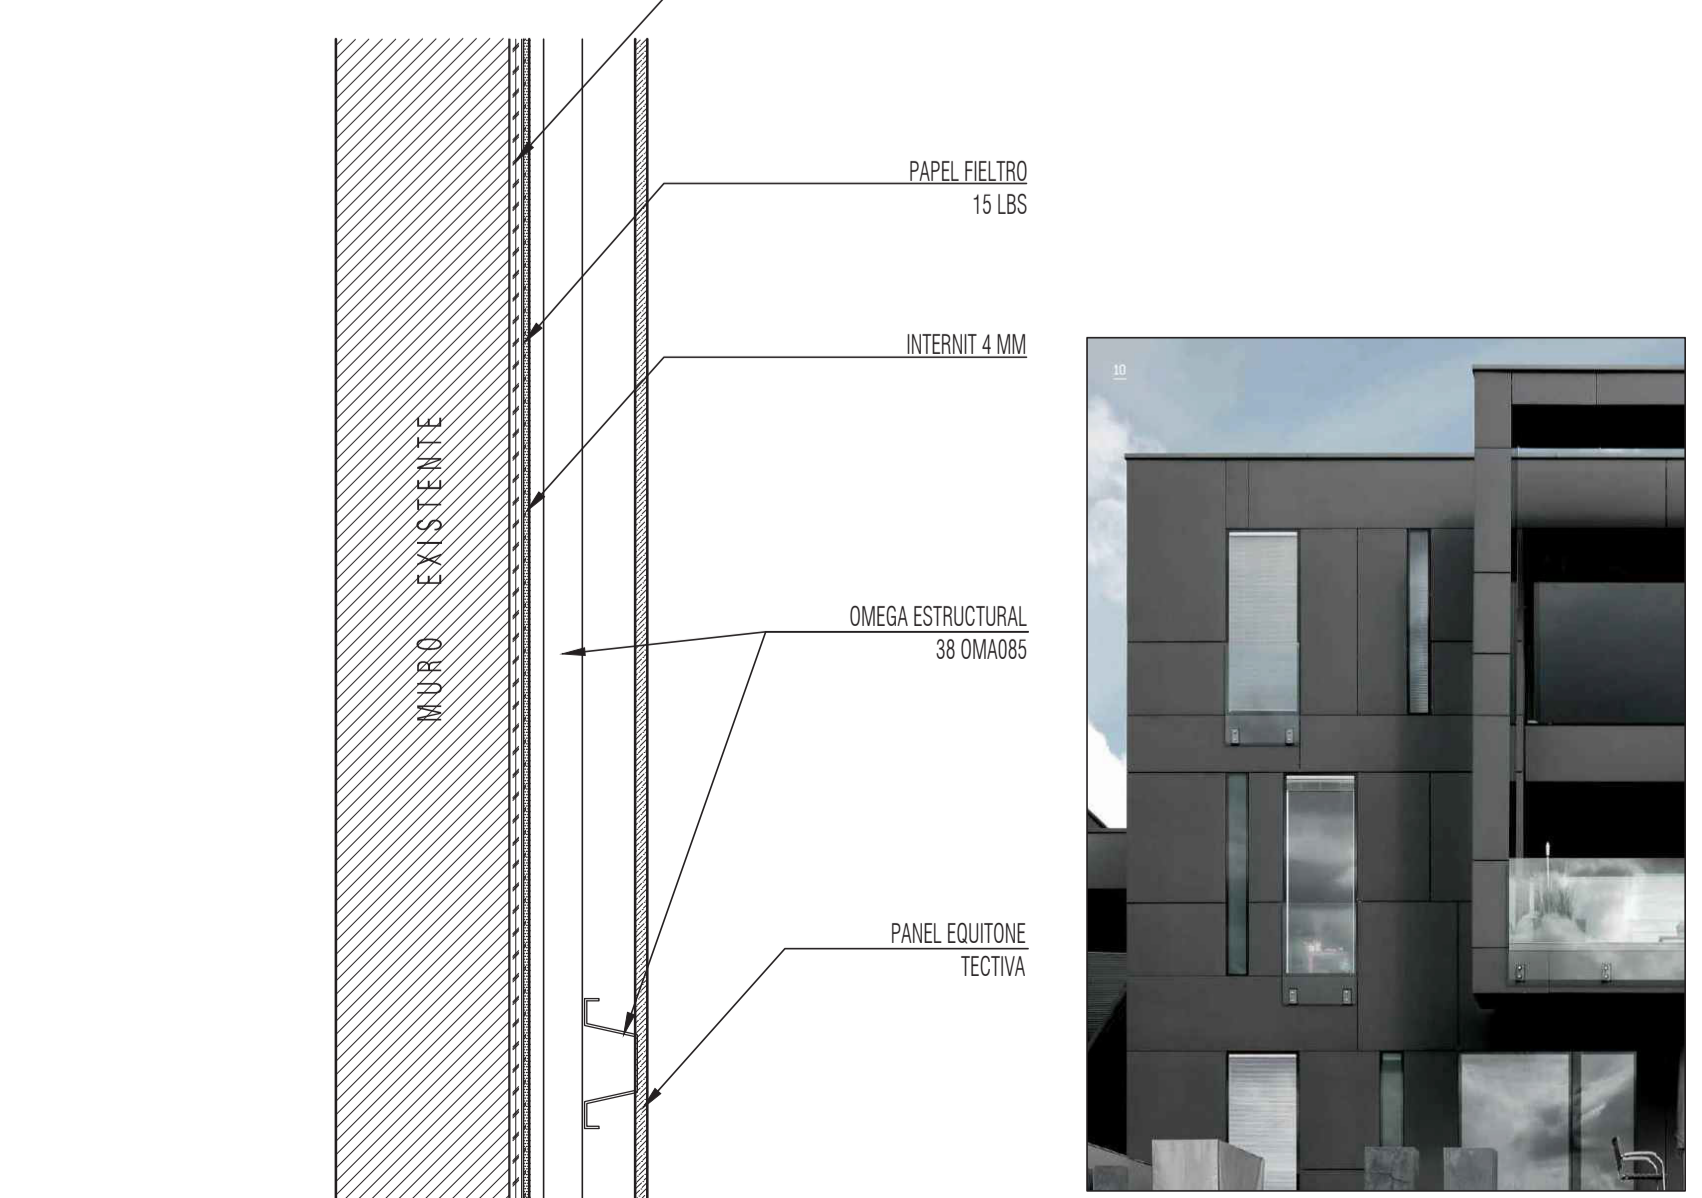

ISOMETRICA

ESCALA