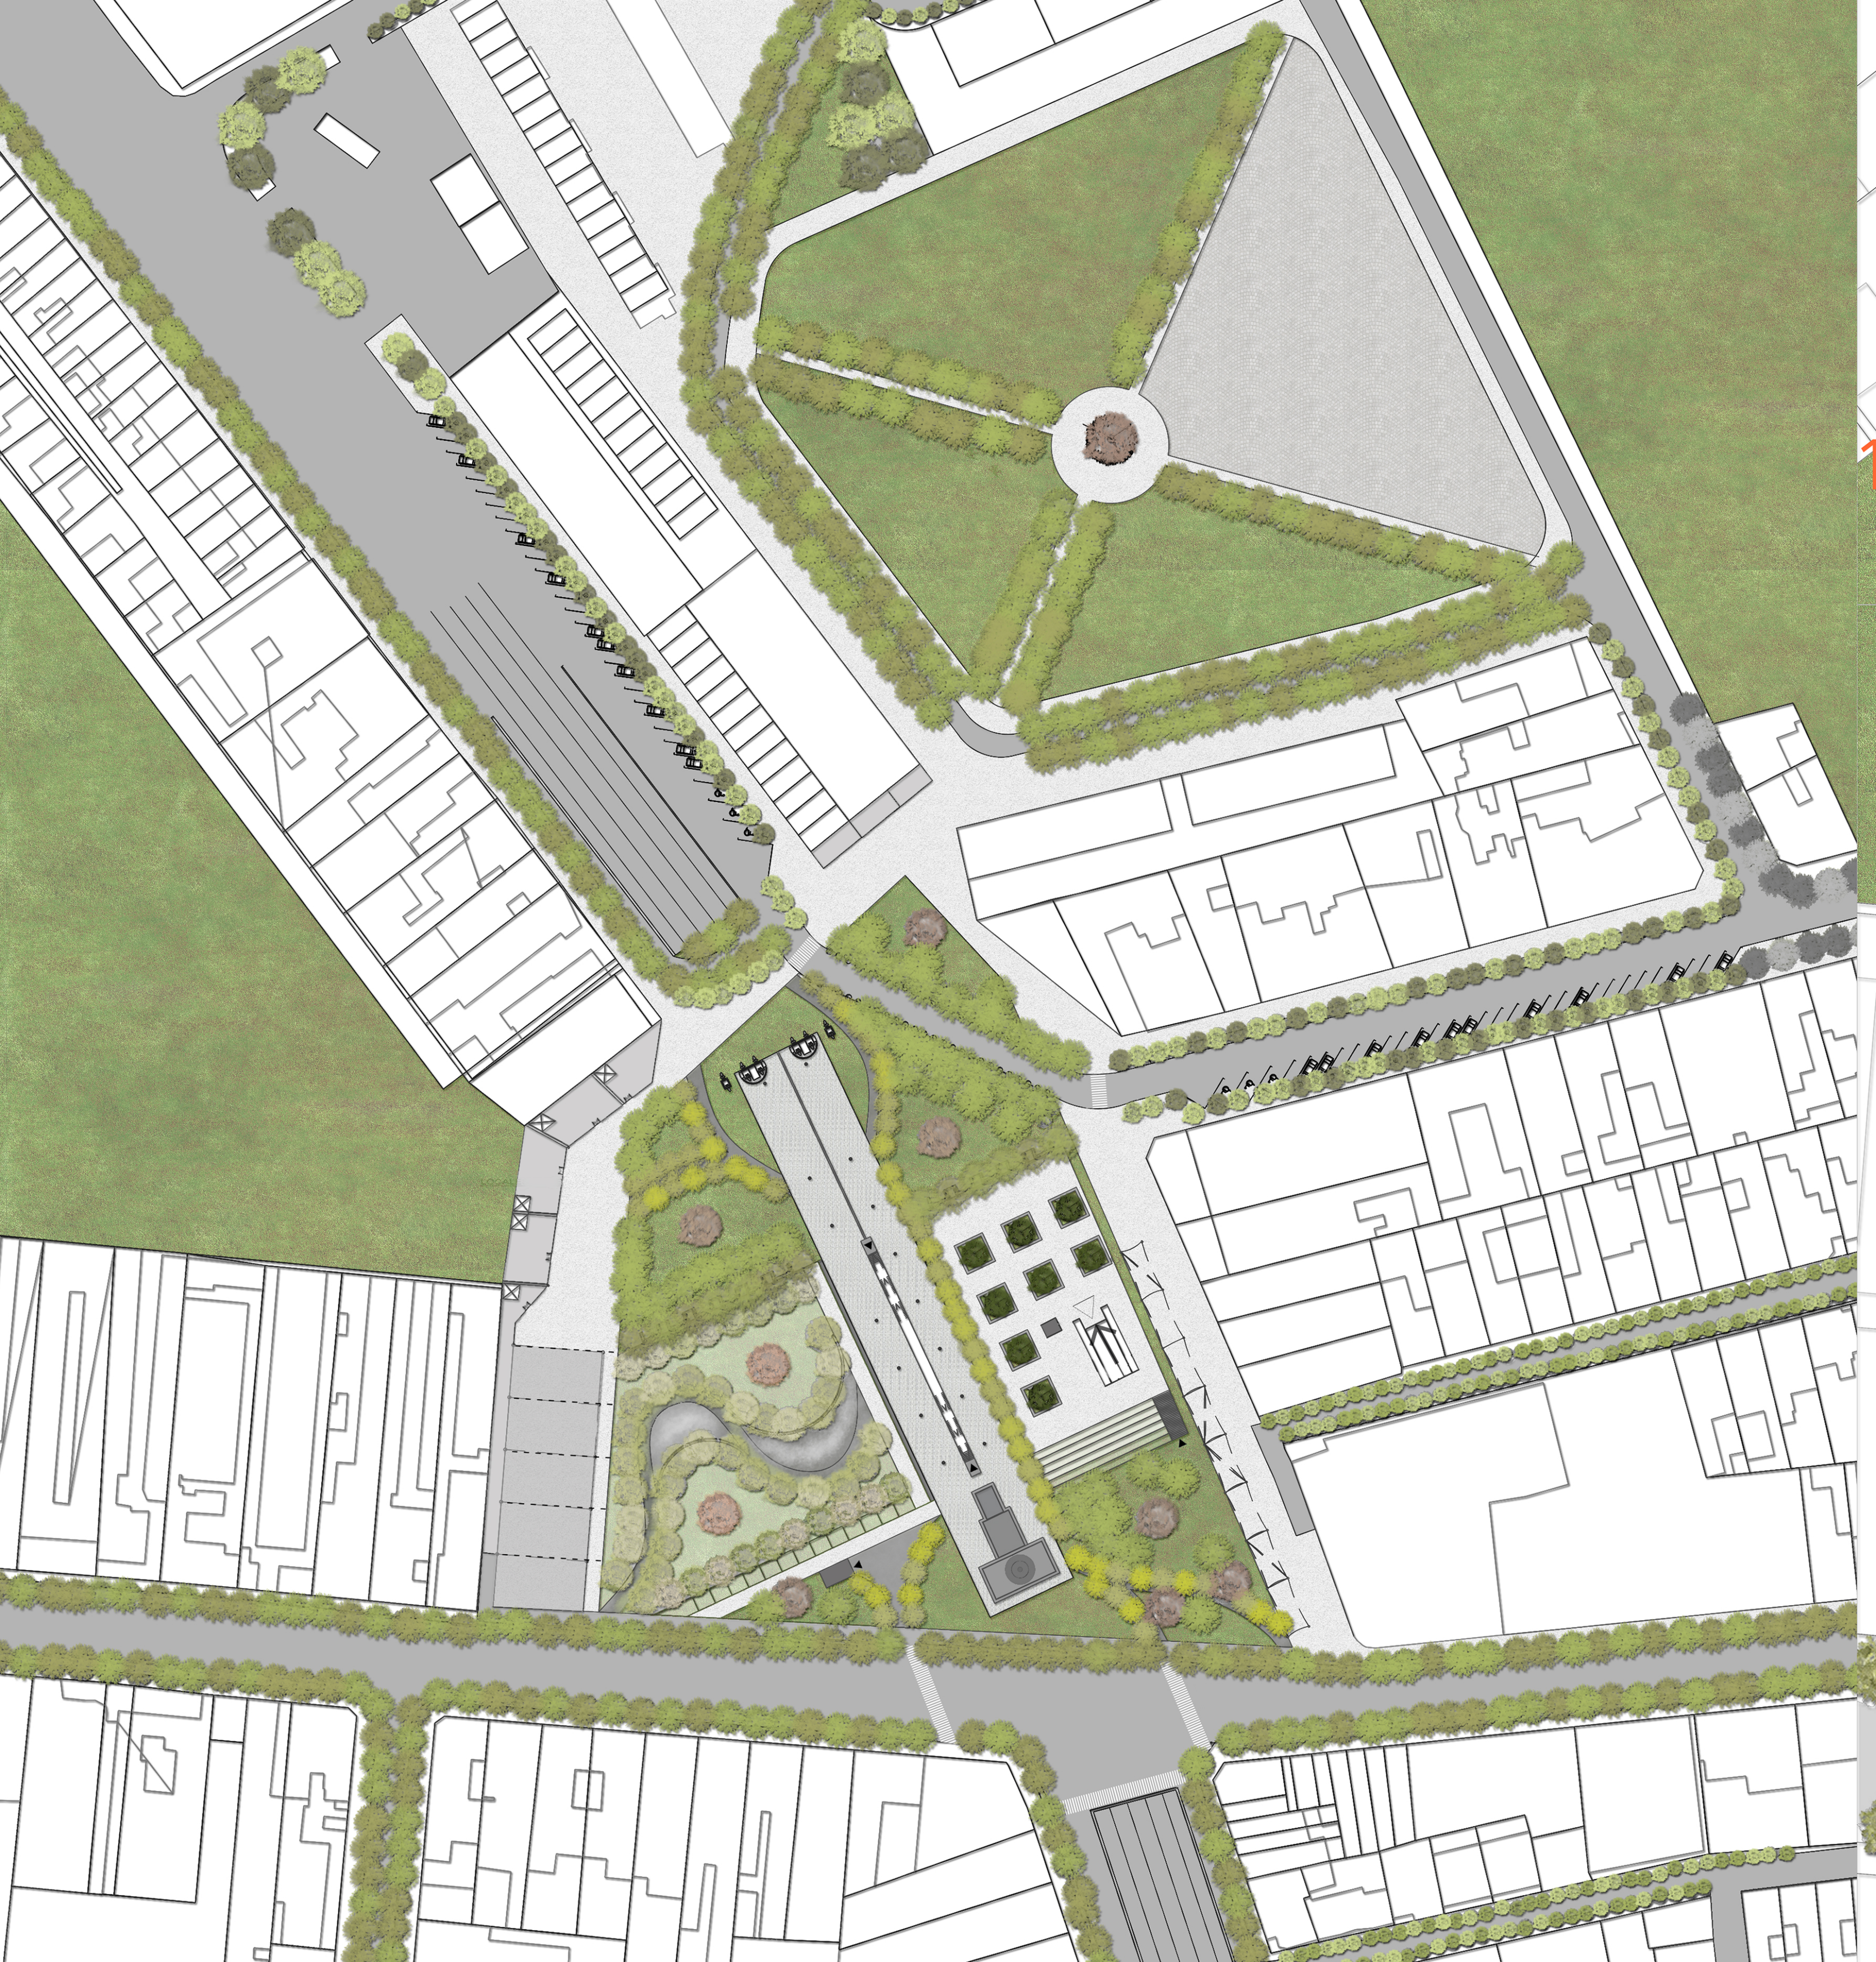

LÁMINA : 13/24

UDD
FACULTAD DE ARQUITECTURA Y ARTE
MArq CP

PROYECTO : "PLAZA CHACABUCO"
CONTENIDO : MASTER PLAN
PROFESOR GUIA : PABLO LÓPEZ
ALUMNA : JAVIERA YÁVAR
UBICACIÓN : INDEPENDENCIA
FECHA : 30/08/2019
ESCALA : 1:1000
NORTE : N

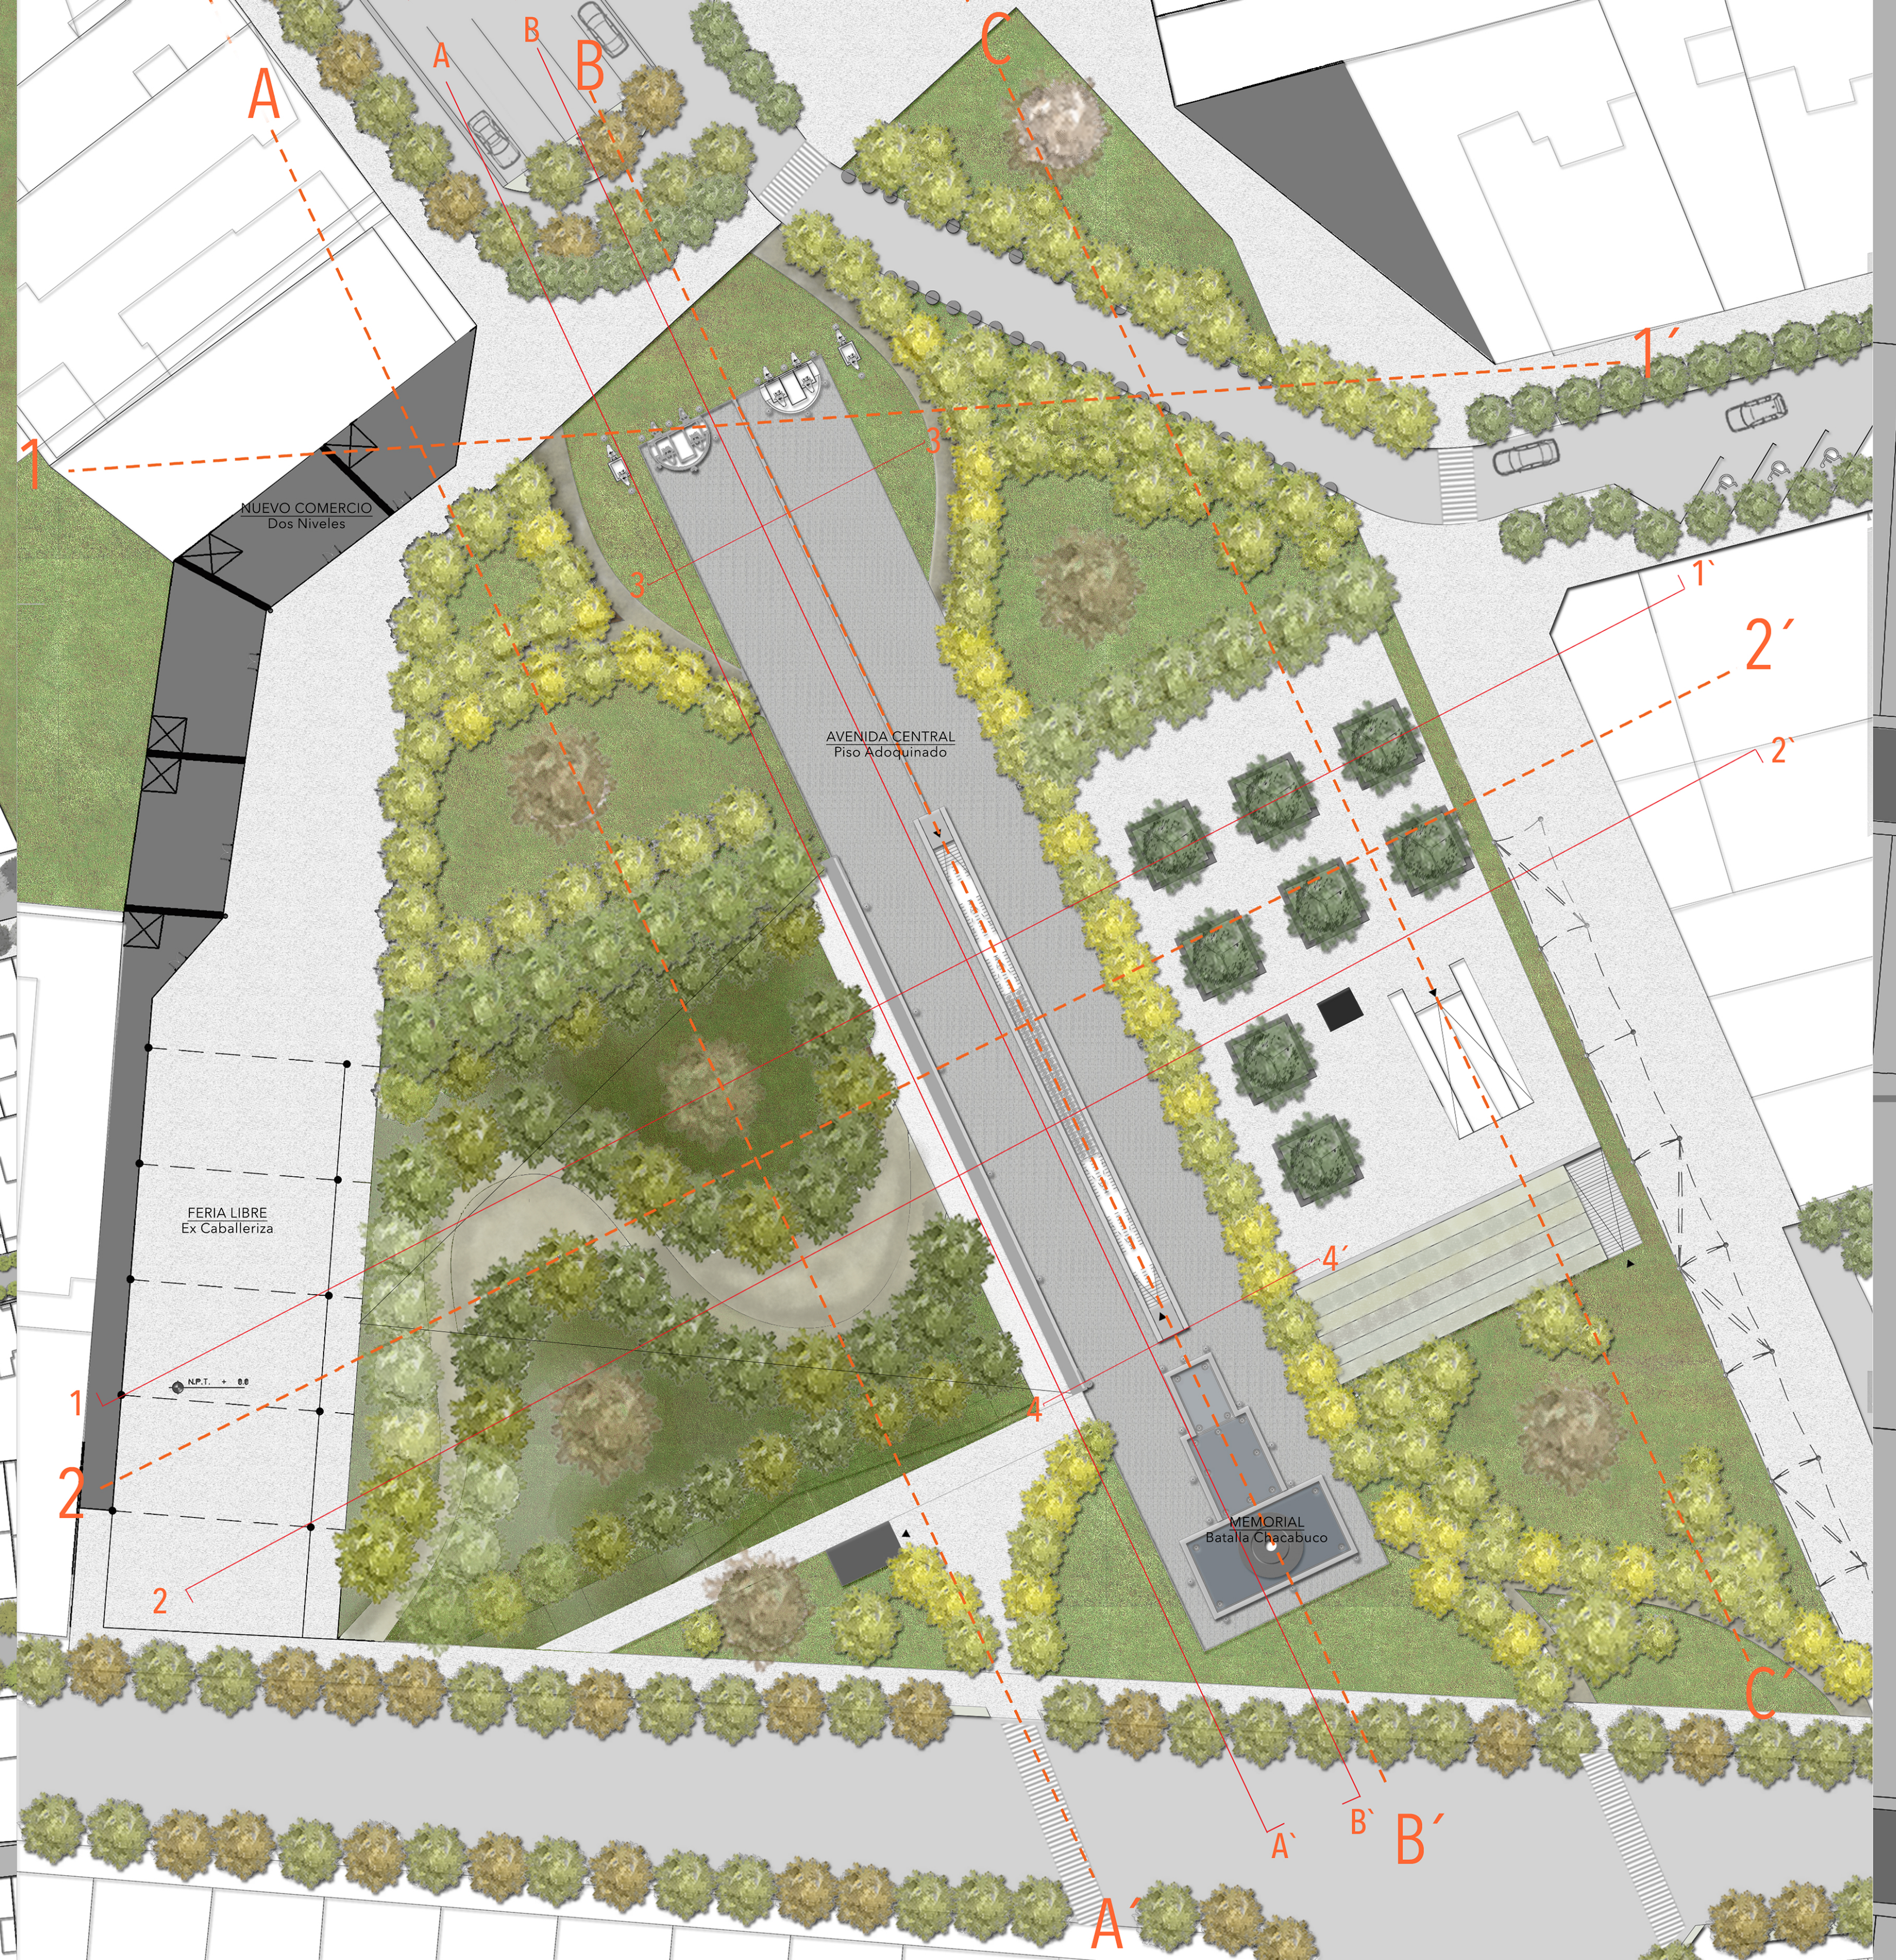
A
B
B
C
A
1
1´
1`
2´
2`
3
3`
NUEVO COMERCIO
Dos Niveles
AVENIDA CENTRAL
Piso Adoquinado
FERIA LIBRE
Ex Caballeriza
N.P.T. + 0.0
1
2
2
4´
4
MEMORIAL
Batalla Chacabuco
C´
A`
B`
B´
A´

LÁMINA : 14/24

UDD
FACULTAD DE ARQUITECTURA Y ARTE
MArq CP

PROYECTO : "PLAZA CHACABUCO"
CONTENIDO : PLANO PROYECTO
PROFESOR GUIA : PABLO LÓPEZ
ALUMNA : JAVIERA YÁVAR
UBICACIÓN : INDEPENDENCIA
FECHA : 30/08/2019
ESCALA : 1:250
NORTE : N

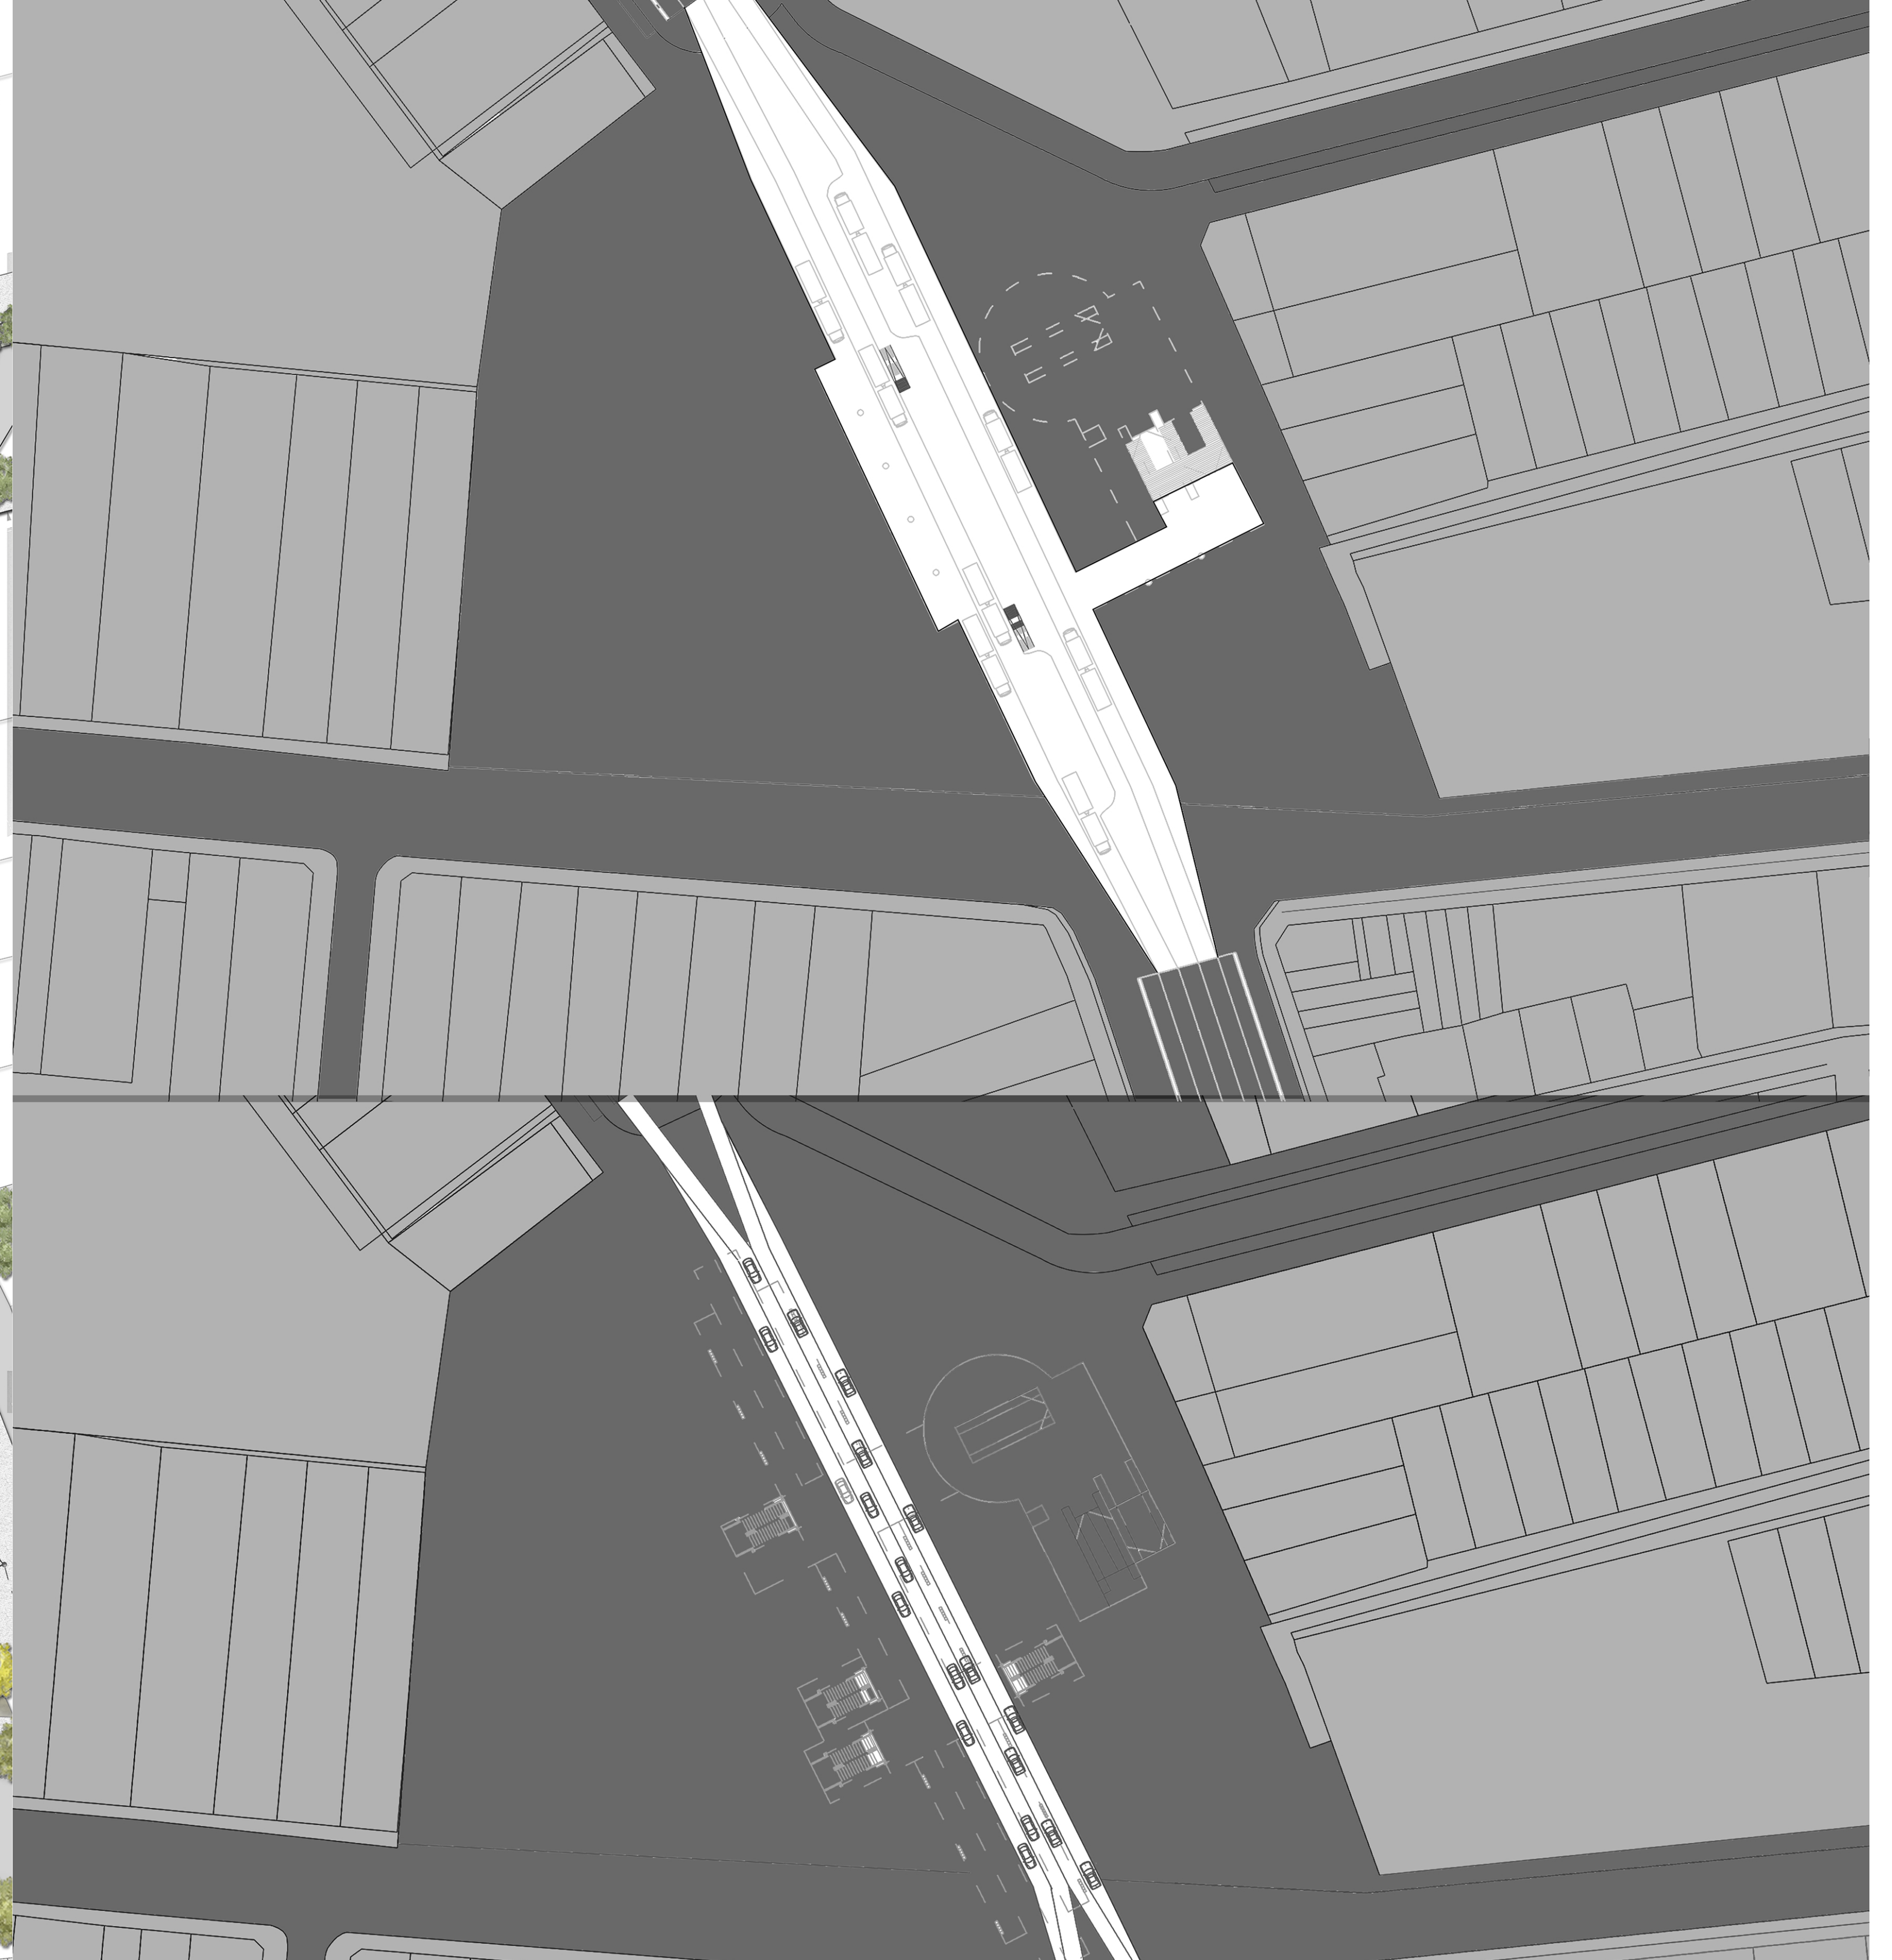

LÁMINA : 15/24

UDD
FACULTAD DE ARQUITECTURA Y ARTE
MArq CP

PROYECTO : "PLAZA CHACABUCO"
CONTENIDO : PLANTA 1Y PLANTA -2
PROFESOR GUIA : PABLO LÓPEZ
ALUMNA : JAVIERA YÁVAR
UBICACIÓN : INDEPENDENCIA
FECHA : 30/08/2019
ESCALA : 1:500
NORTE : N

Quillay	Peumos	Quebrachos	Pimientos	Alcaparras	Fabaceae
Quillaja Saponaria	Cryptocarya Alba	Cassia Closiana	Schinus Molle	Cassia Tomentosa	Adesmia sp. #1443
15-20m	15m	20m	10-15m	2-3m	0.3 m
Ambientes Secos Resistente al agua	Necesita agua permanente	Necesita agua permanente	Ambientes Secos Resistente al agua	Ambientes Secos Resistente al agua	Ambientes Secos Resistente a l a exposición directa del sol

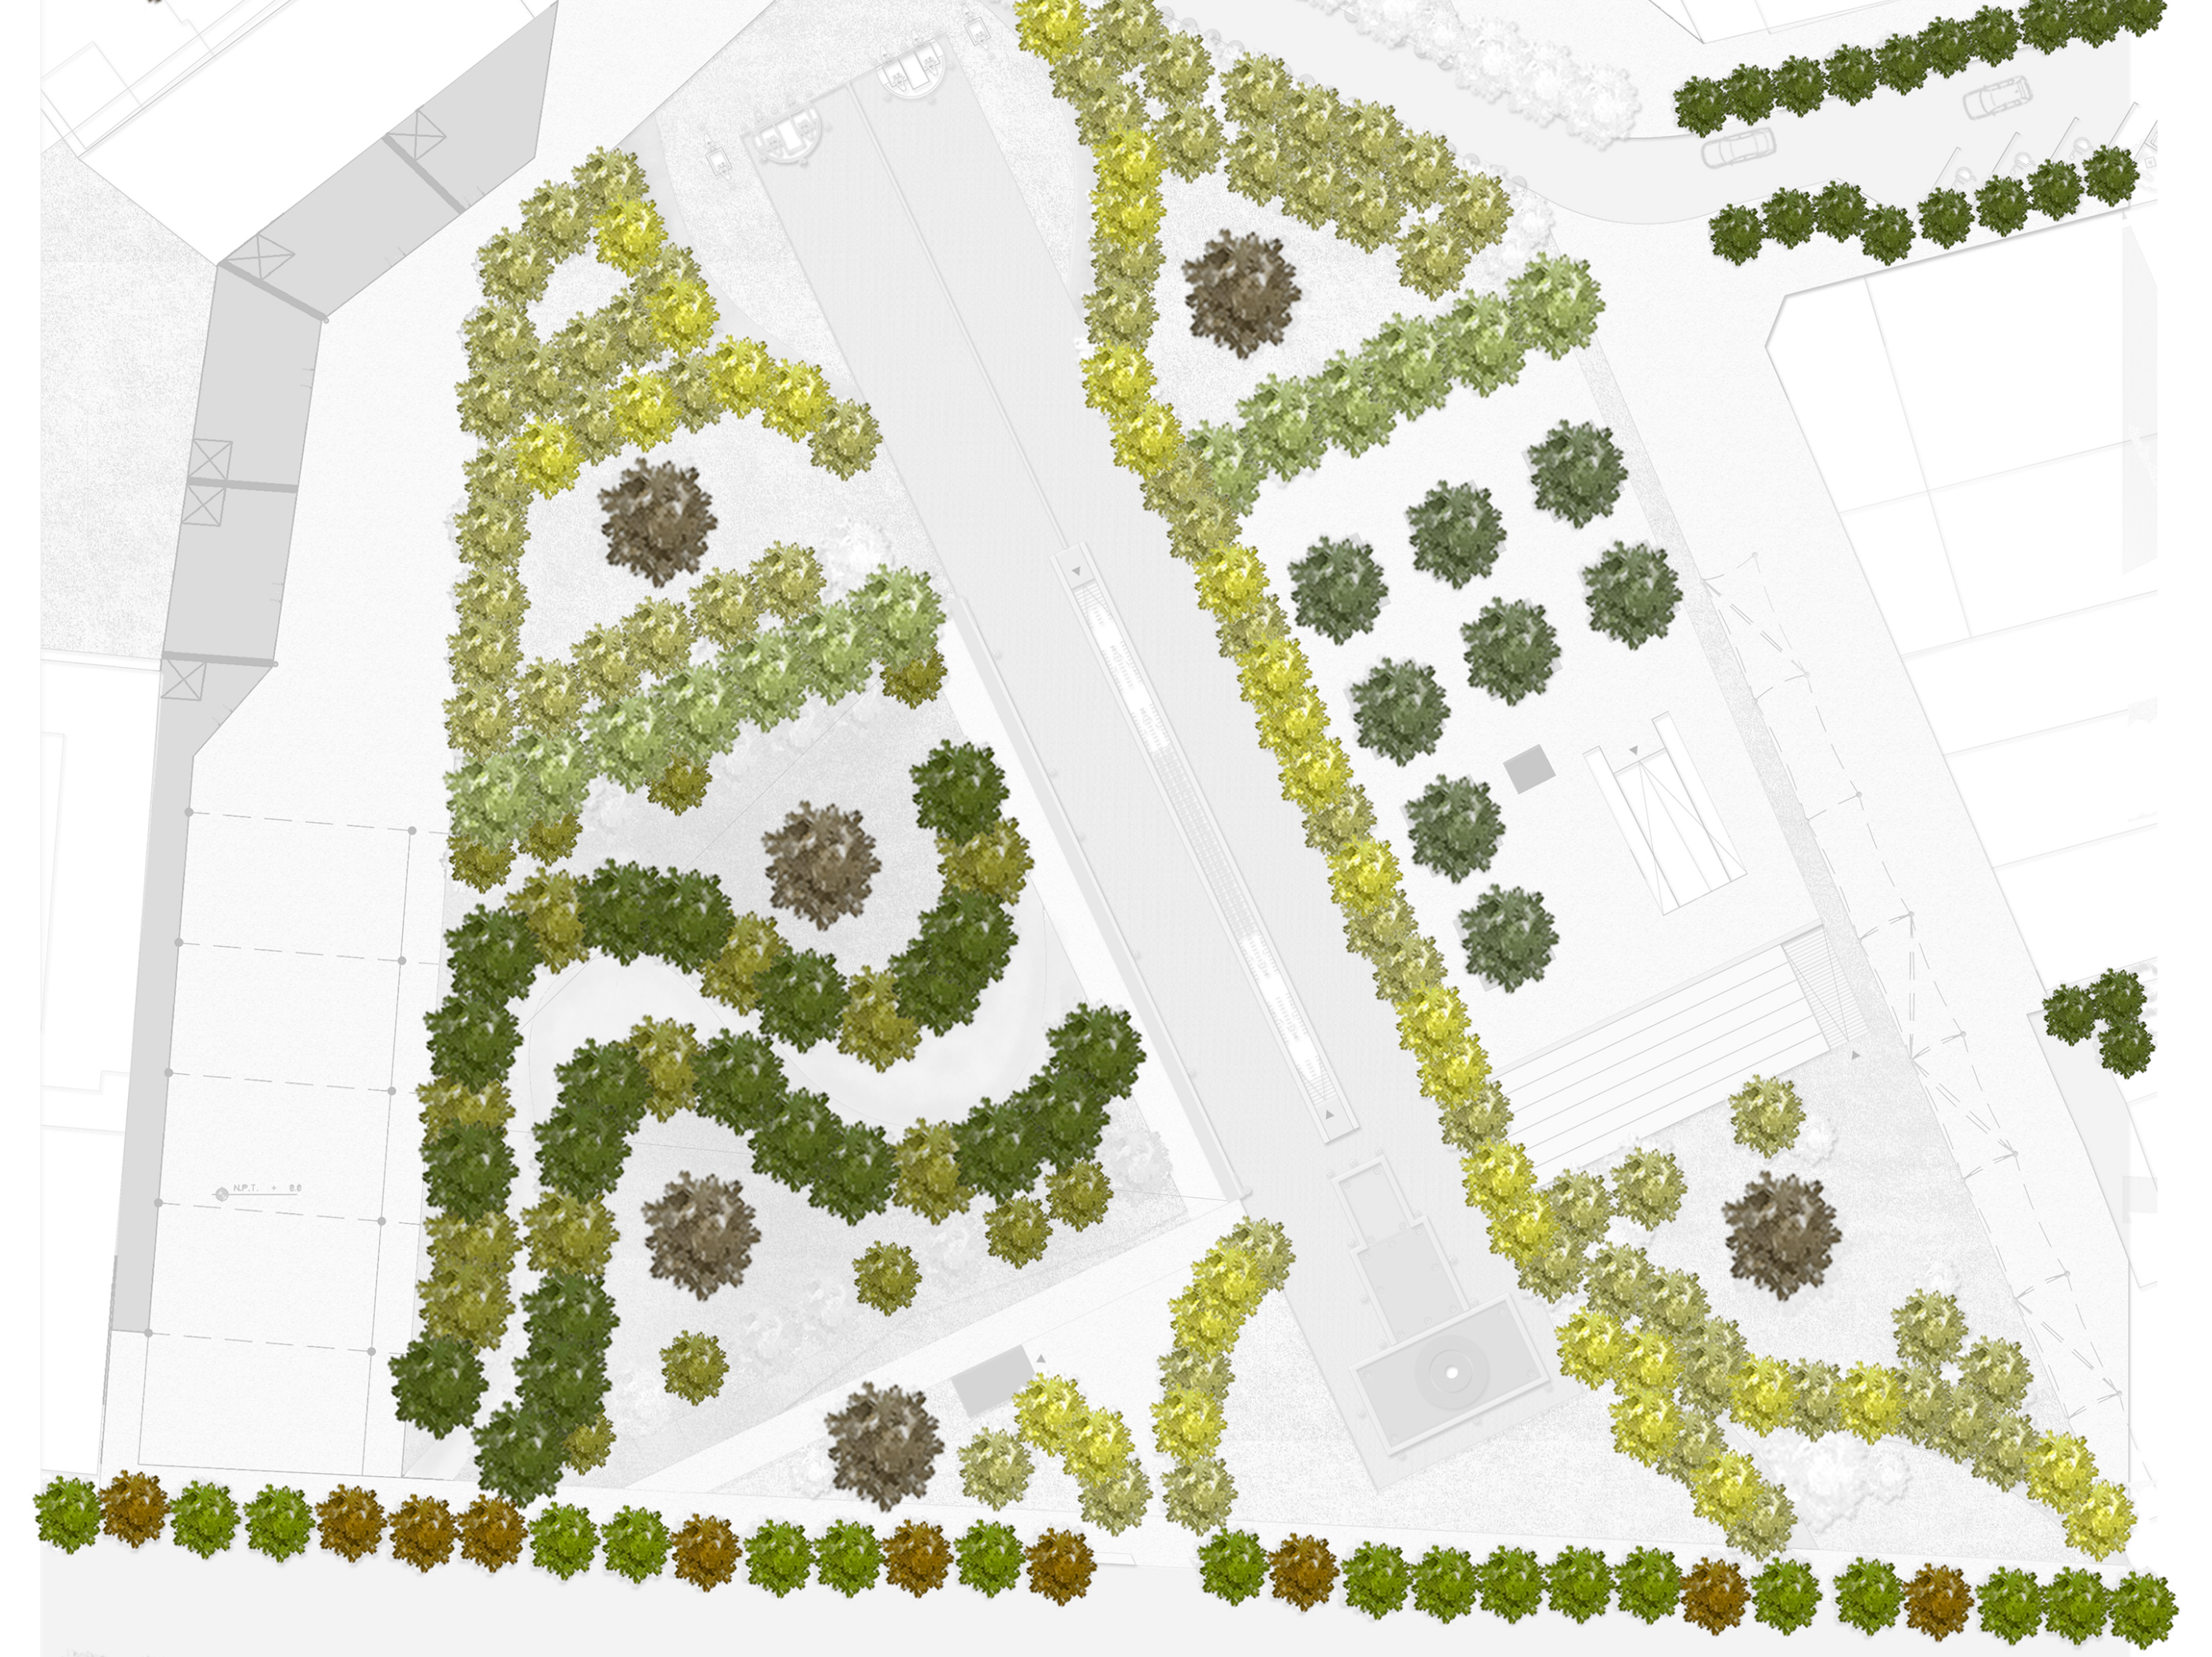

LÁMINA : 16/24

UDD
FACULTAD DE ARQUITECTURA Y ARTE
MArq CP

PROYECTO : "PLAZA CHACABUCO"
CONTENIDO : VEGETEACIÓN AUTÓCTONA
PROFESOR GUIA : PABLO LÓPEZ
ALUMNA : JAVIERA YÁVAR
UBICACIÓN : INDEPENDENCIA
FECHA : 30/08/2019
ESCALA : 1:250
NORTE : N

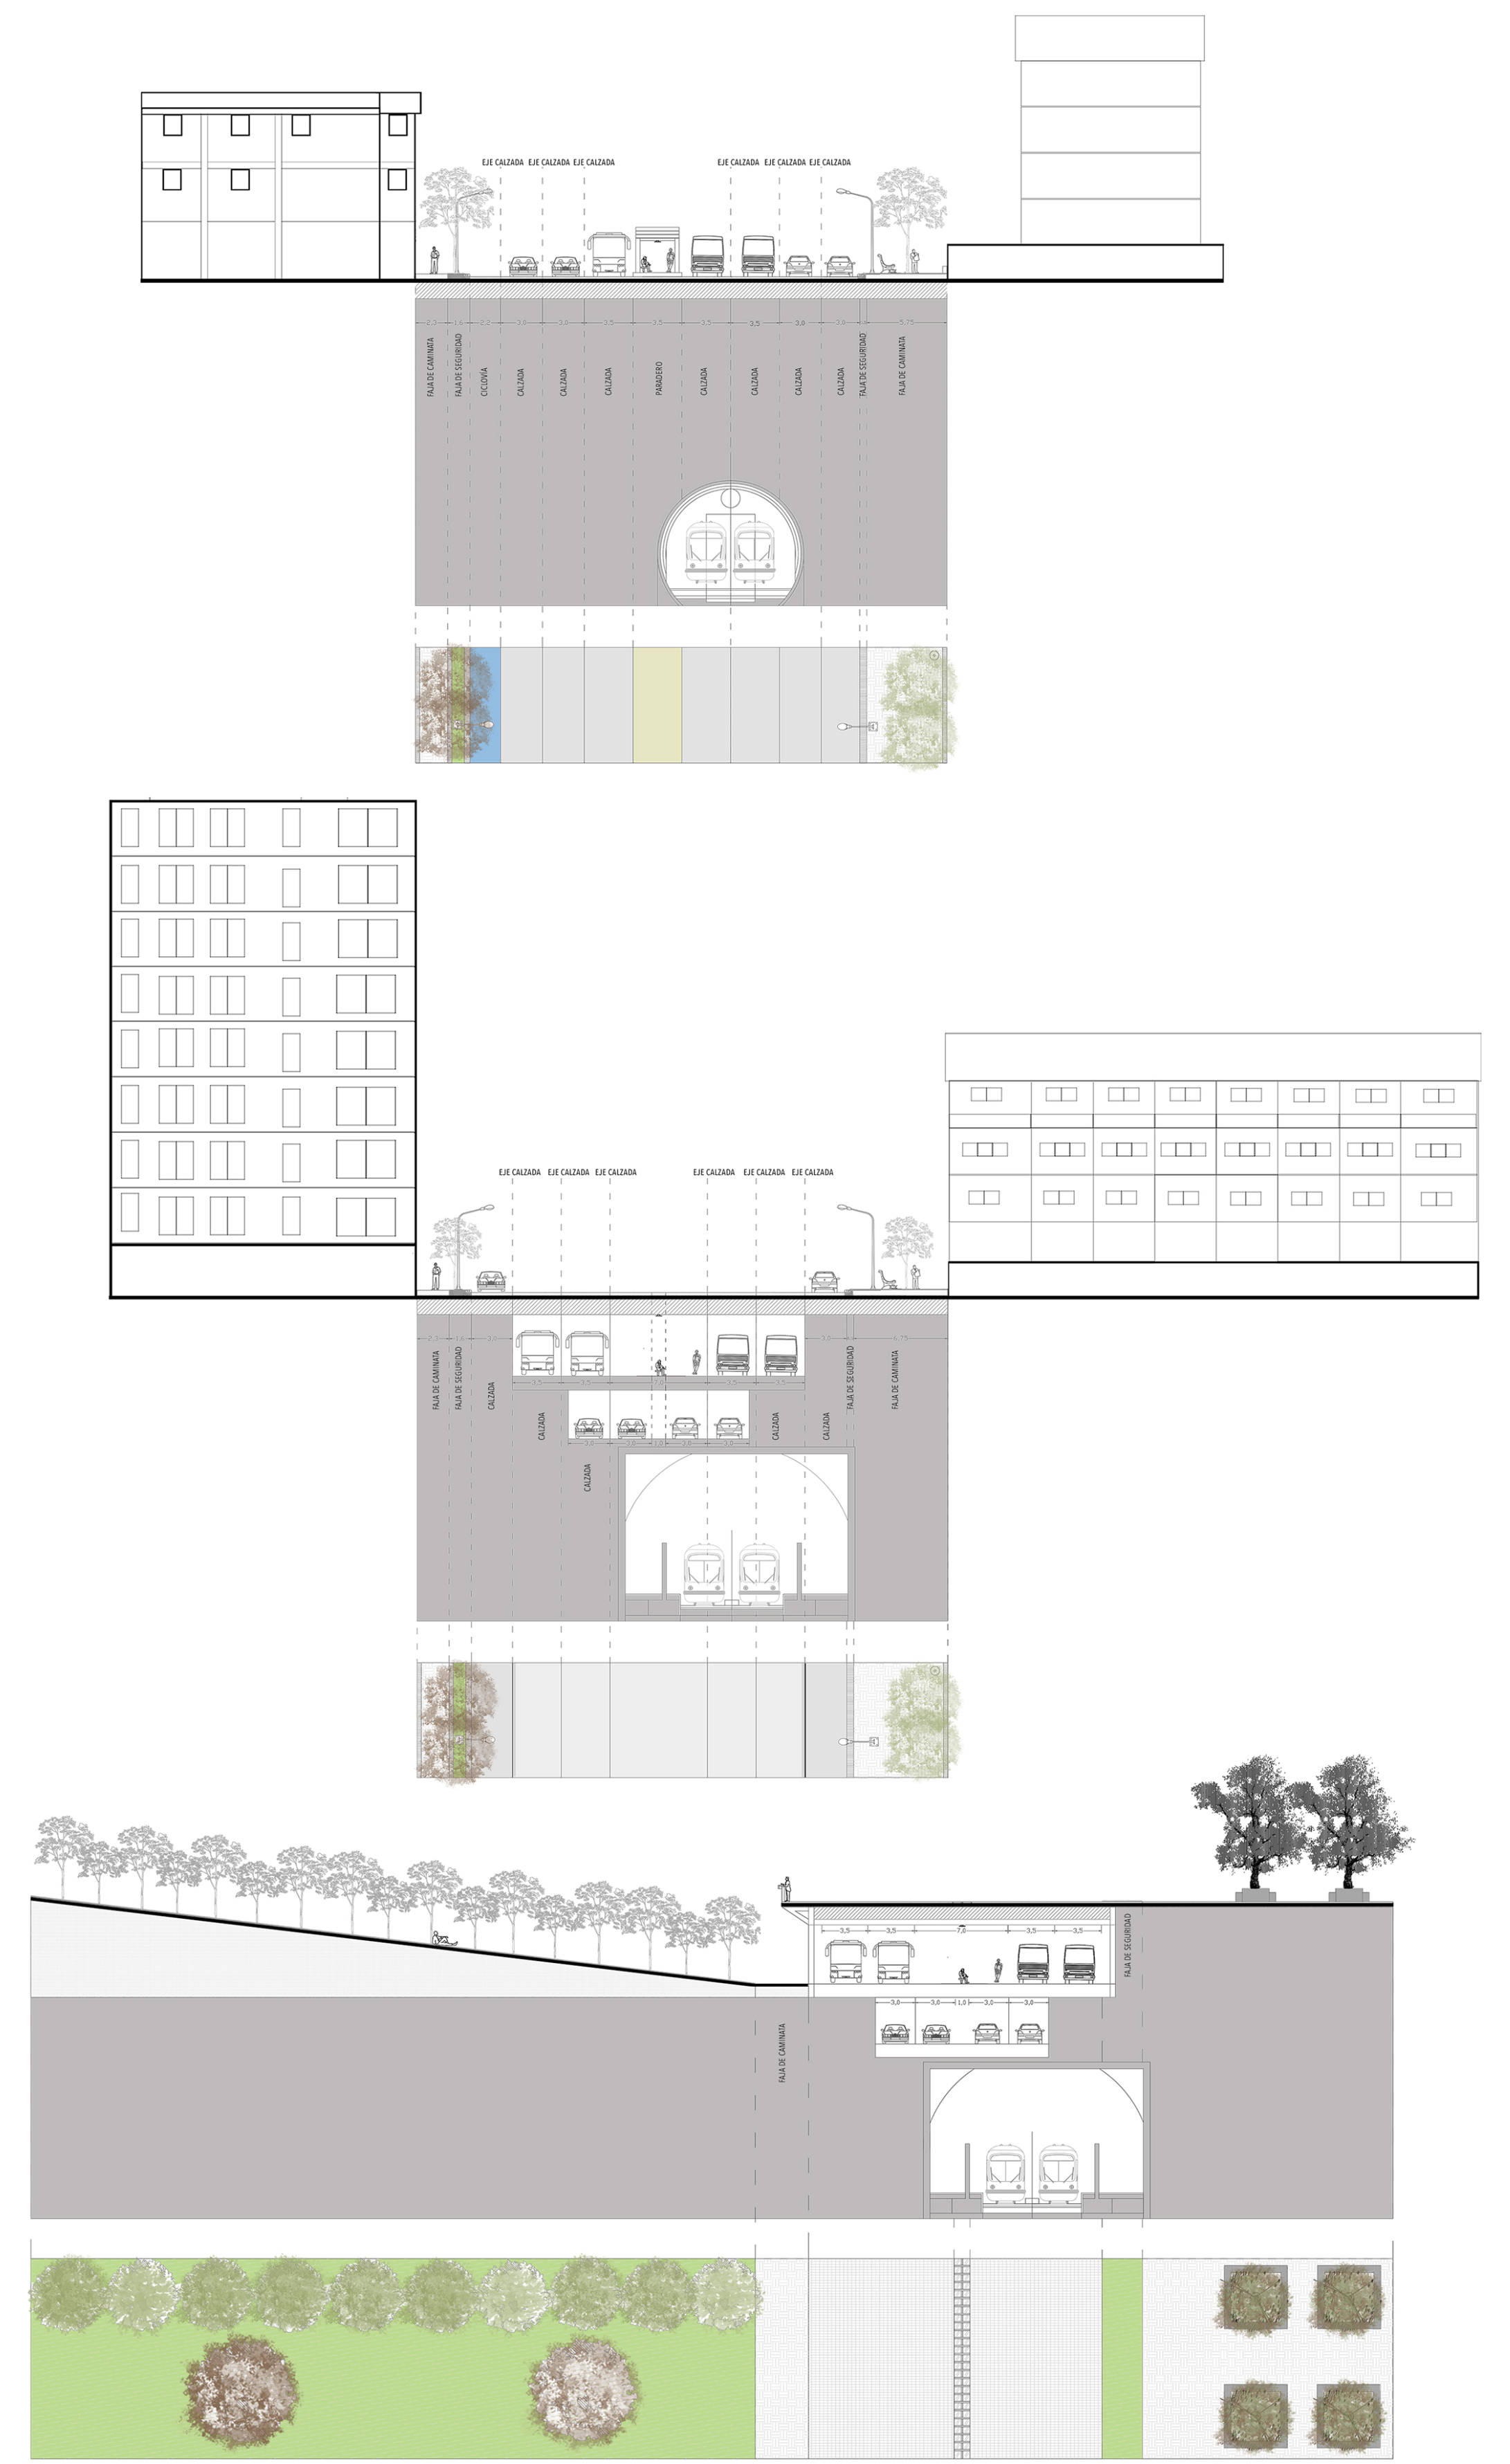

LÁMINA : 17/24

UDD
FACULTAD DE ARQUITECTURA Y ARTE
MArq CP

PROYECTO : "PLAZA CHACABUCO"
CONTENIDO : PERFILES VIALES DE AVENIDA INDEPENDENCIA
PROFESOR GUIA : PABLO LÓPEZ
ALUMNA : JAVIERA YÁVAR
UBICACIÓN : INDEPENDENCIA
FECHA : 30/08/2019
ESCALA : 1:250
NORTE : N

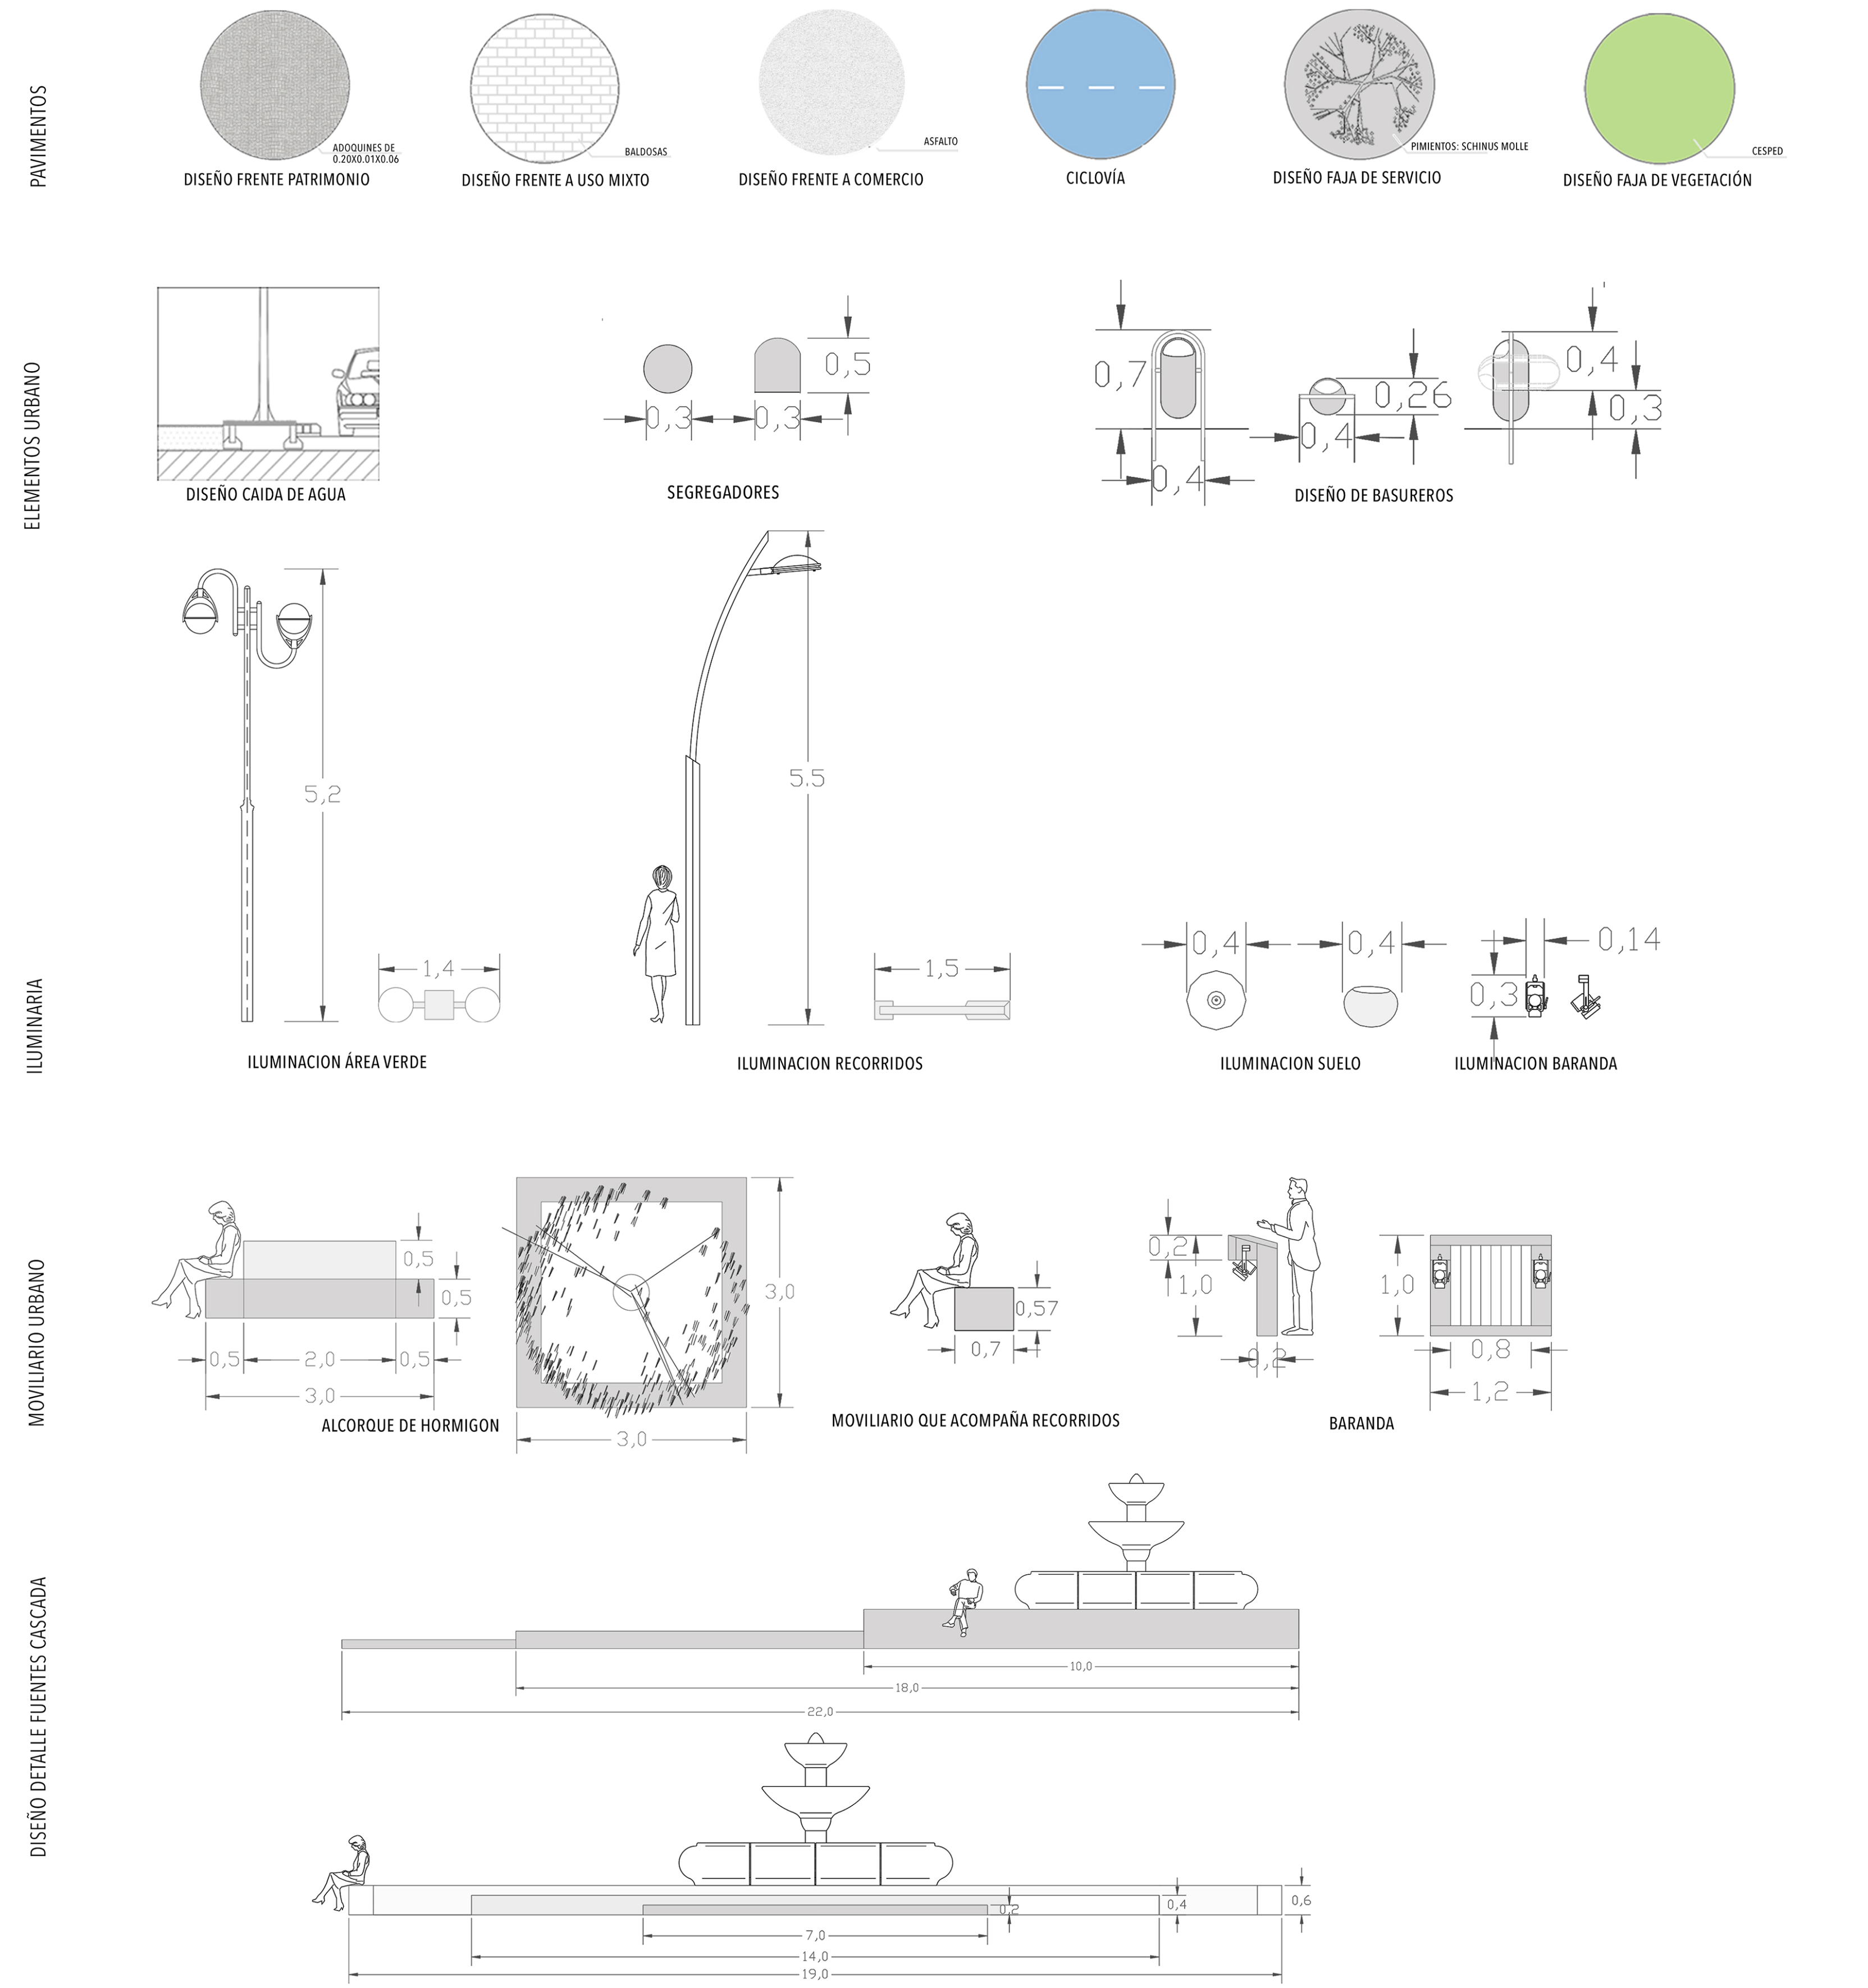
PAVIMENTOS
ADOQUINES DE 0.20X0.01X0.06
DISEÑO FRENTE PATRIMONIO
BALDOSAS
DISEÑO FRENTE A USO MIXTO
ASFALTO
DISEÑO FRENTE A COMERCIO
CICLOVÍA
PIMIENTOS: SCHINUS MOLLE
DISEÑO FAJA DE SERVICIO
CESPED
DISEÑO FAJA DE VEGETACIÓN
ELEMENTOS URBANO
DISEÑO CAIDA DE AGUA
0,5
0,3
0,3
SEGREGADORES
0,7
0,4
0,26
0,4
0,4
0,3
DISEÑO DE BASUREROS
ILUMINARIA
5,2
1,4
ILUMINACION ÁREA VERDE
5.5
1,5
ILUMINACION RECORRIDOS
0,4
0,4
ILUMINACION SUELO
0,14
0,3
ILUMINACION BARANDA
MOVILIARIO URBANO
0,5
0,5
0,5
2,0
0,5
3,0
ALCORQUE DE HORMIGON
3,0
3,0
0,57
0,7
MOVILIARIO QUE ACOMPAÑA RECORRIDOS
0,2
1,0
0,2
1,0
0,8
1,2
BARANDA
DISEÑO DETALLE FUENTES CASCADA
10,0
18,0
22,0
0,2
0,4
0,6
7,0
14,0
19,0

LÁMINA : 18/24

UDD
FACULTAD DE ARQUITECTURA Y ARTE
MArq CP

PROYECTO : "PLAZA CHACABUCO"
CONTENIDO : ELEMENTOS URBANOS
PROFESOR GUIA : PABLO LÓPEZ
ALUMNA : JAVIERA YÁVAR
UBICACIÓN : INDEPENDENCIA
FECHA : 30/08/2019
ESCALA : 1:20
1:50
NORTE : N