


PLANTA TIPO 1 PISO

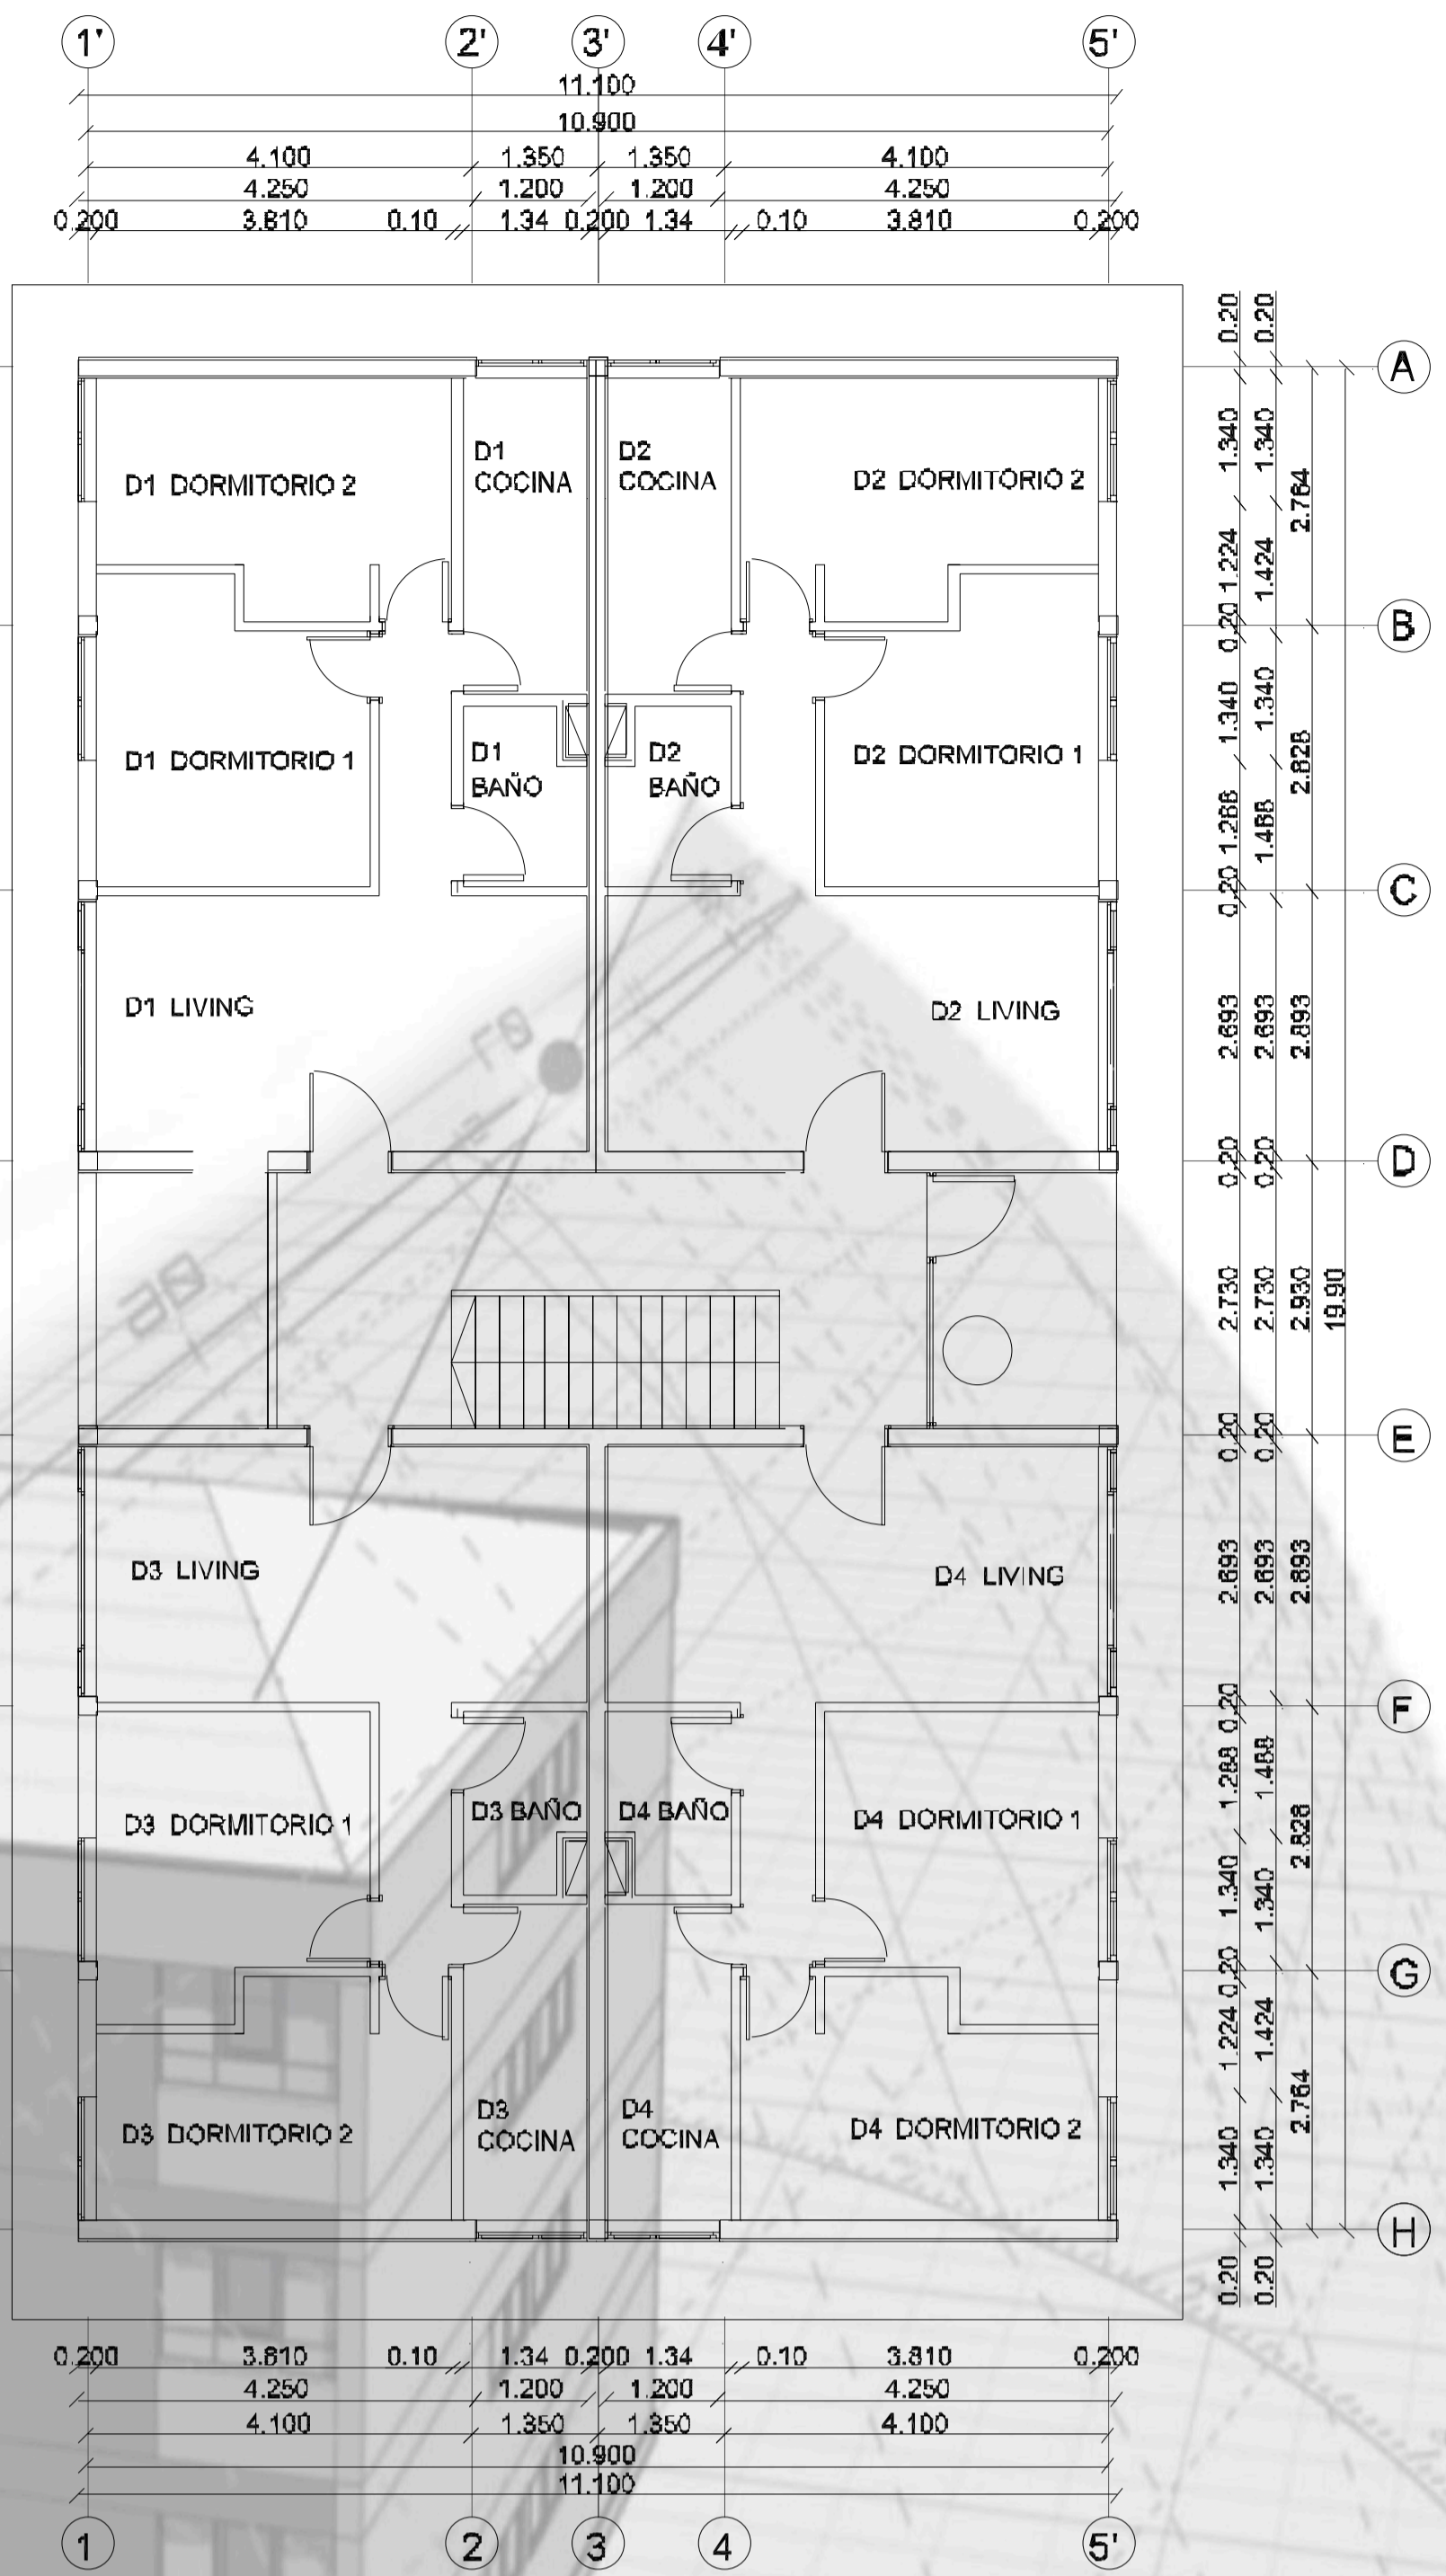


PLANTA TIPO 2 A 4 PISO


BLOQUE DISTRIBUIDO EN 4 PLANTAS
CADA PLANTA ESTA CONFORMADA POR 4 DEPARTAMENTOS DE 48M²
Y UN HALL ESCALA DISTRIBUIDOR CON UN SHAFT DE BASURA

SUPERFICIE
DEPARTAMENTO= 48M²
PISO= 220M²
TOTAL= 880M²


PLANIMETRIA BLOCK 1010

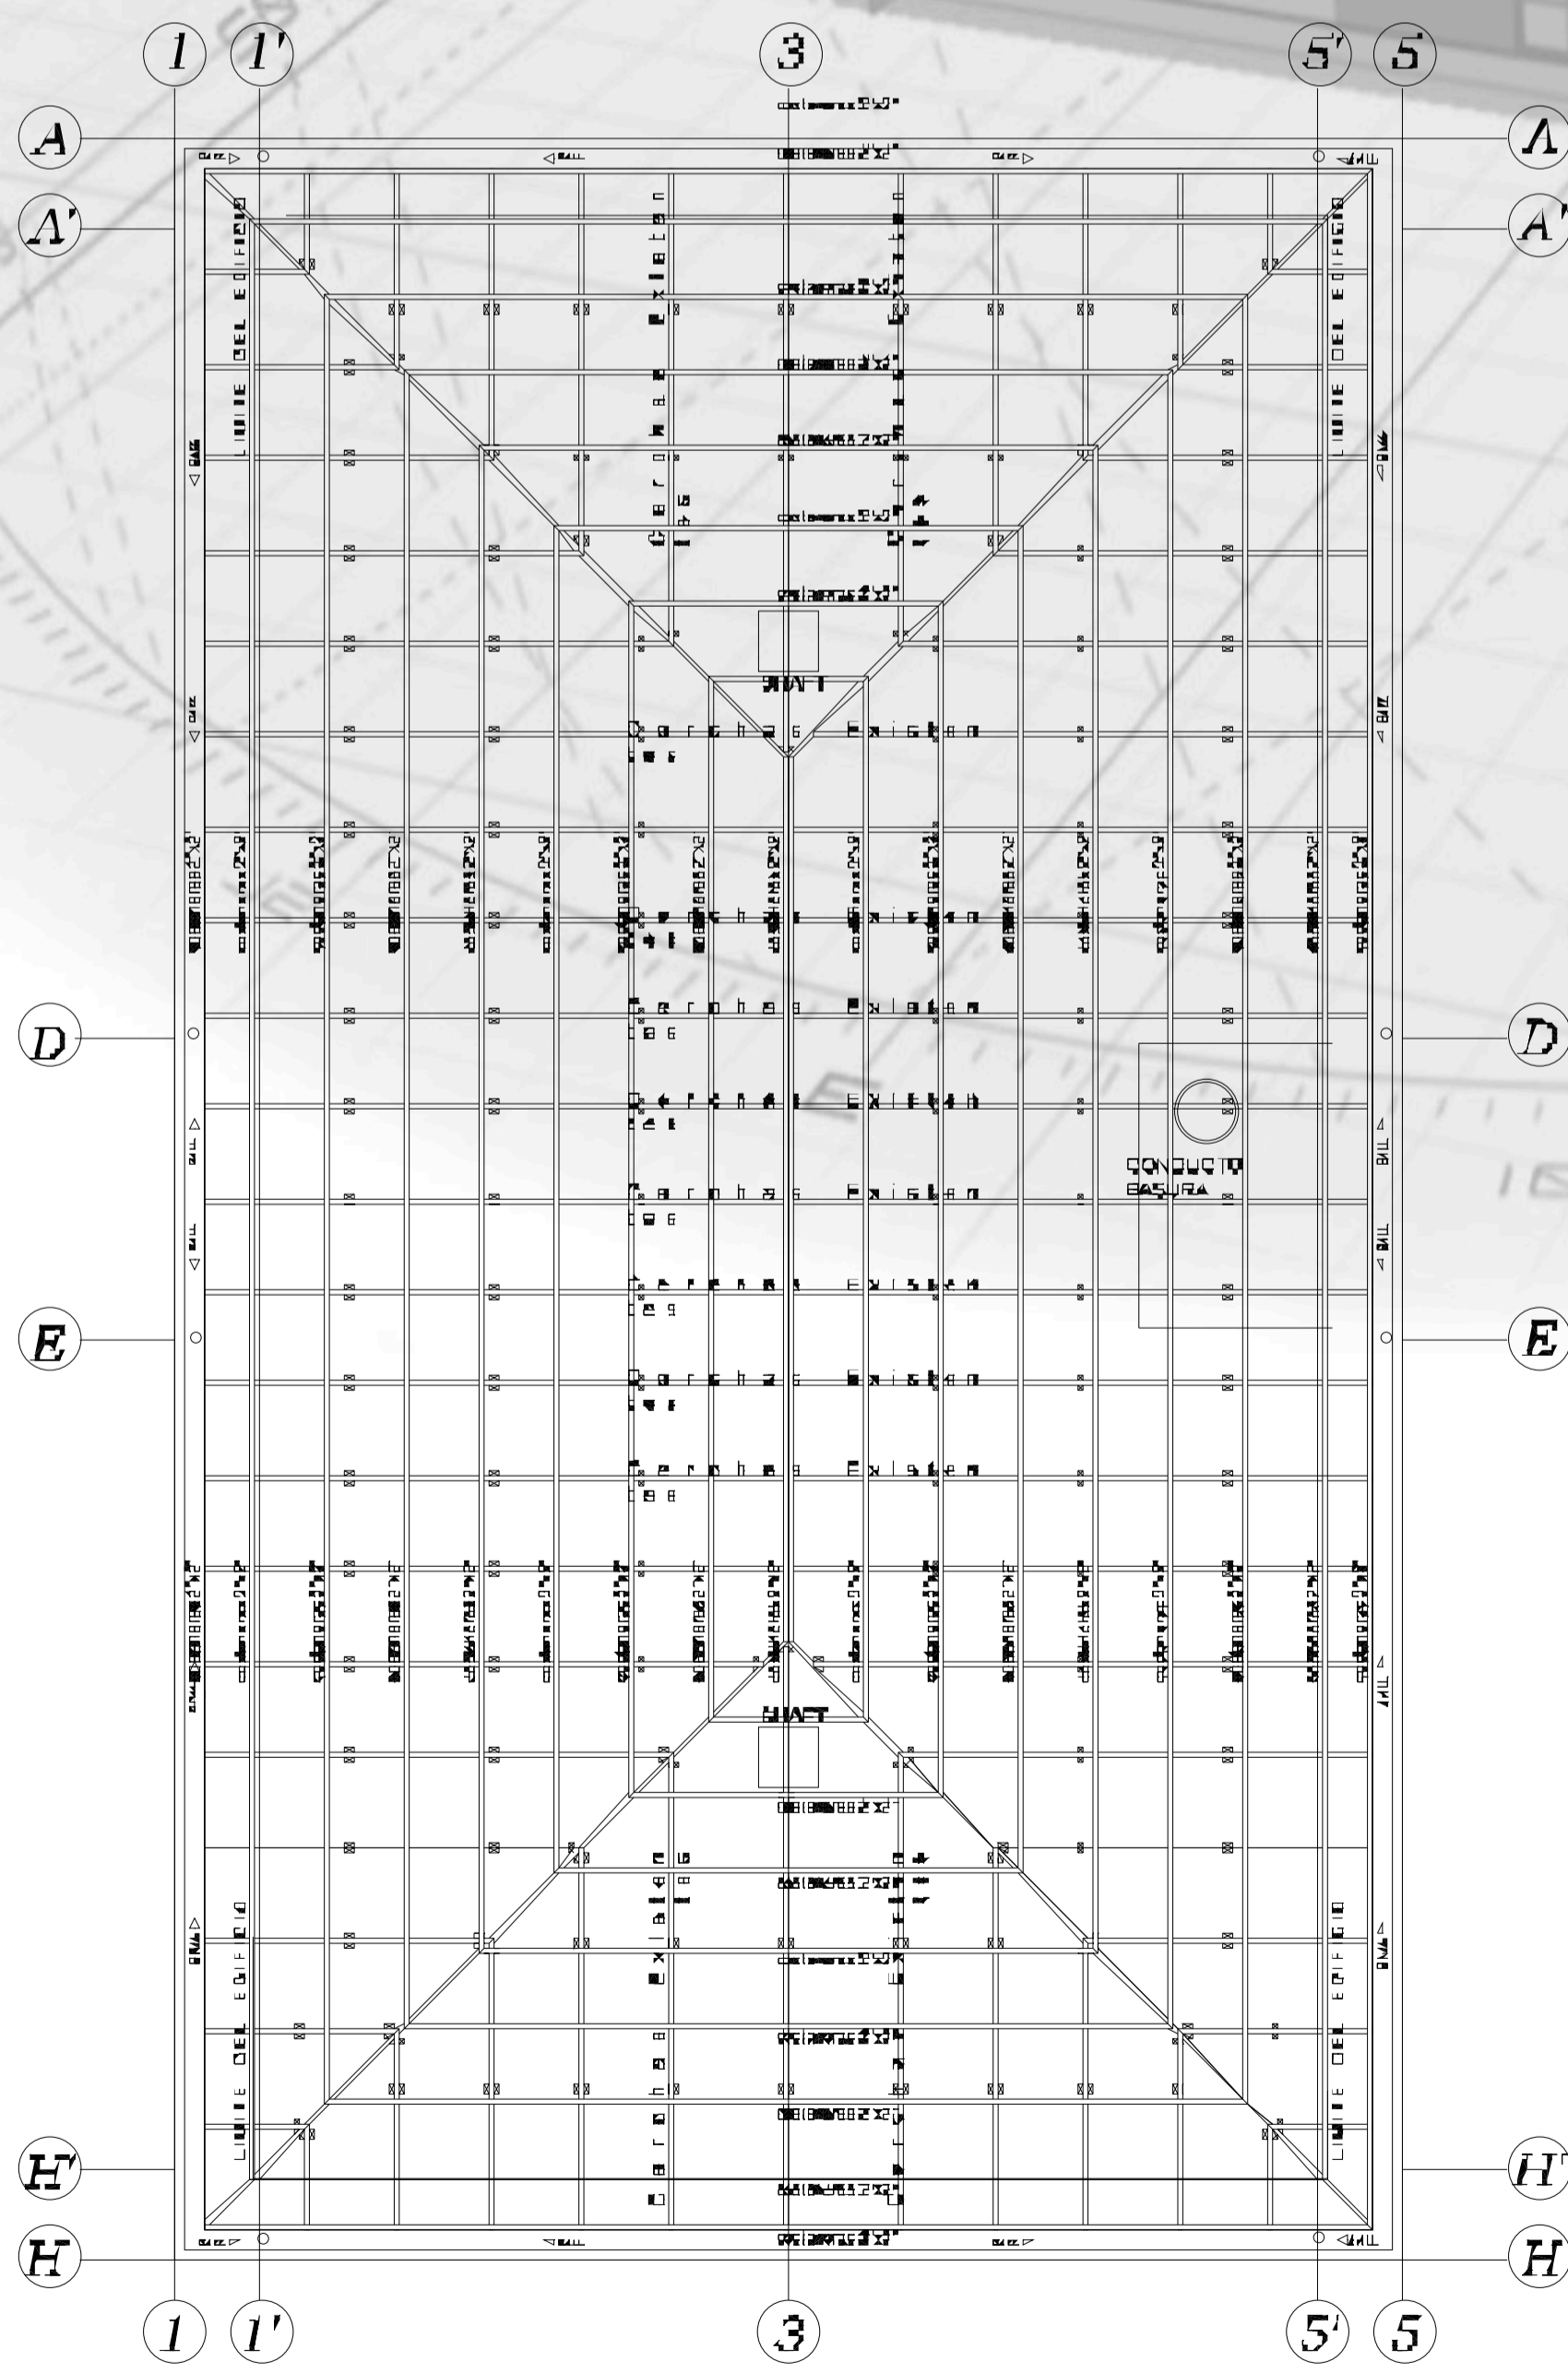

PLANTA COSTANERAS CUBIERTA

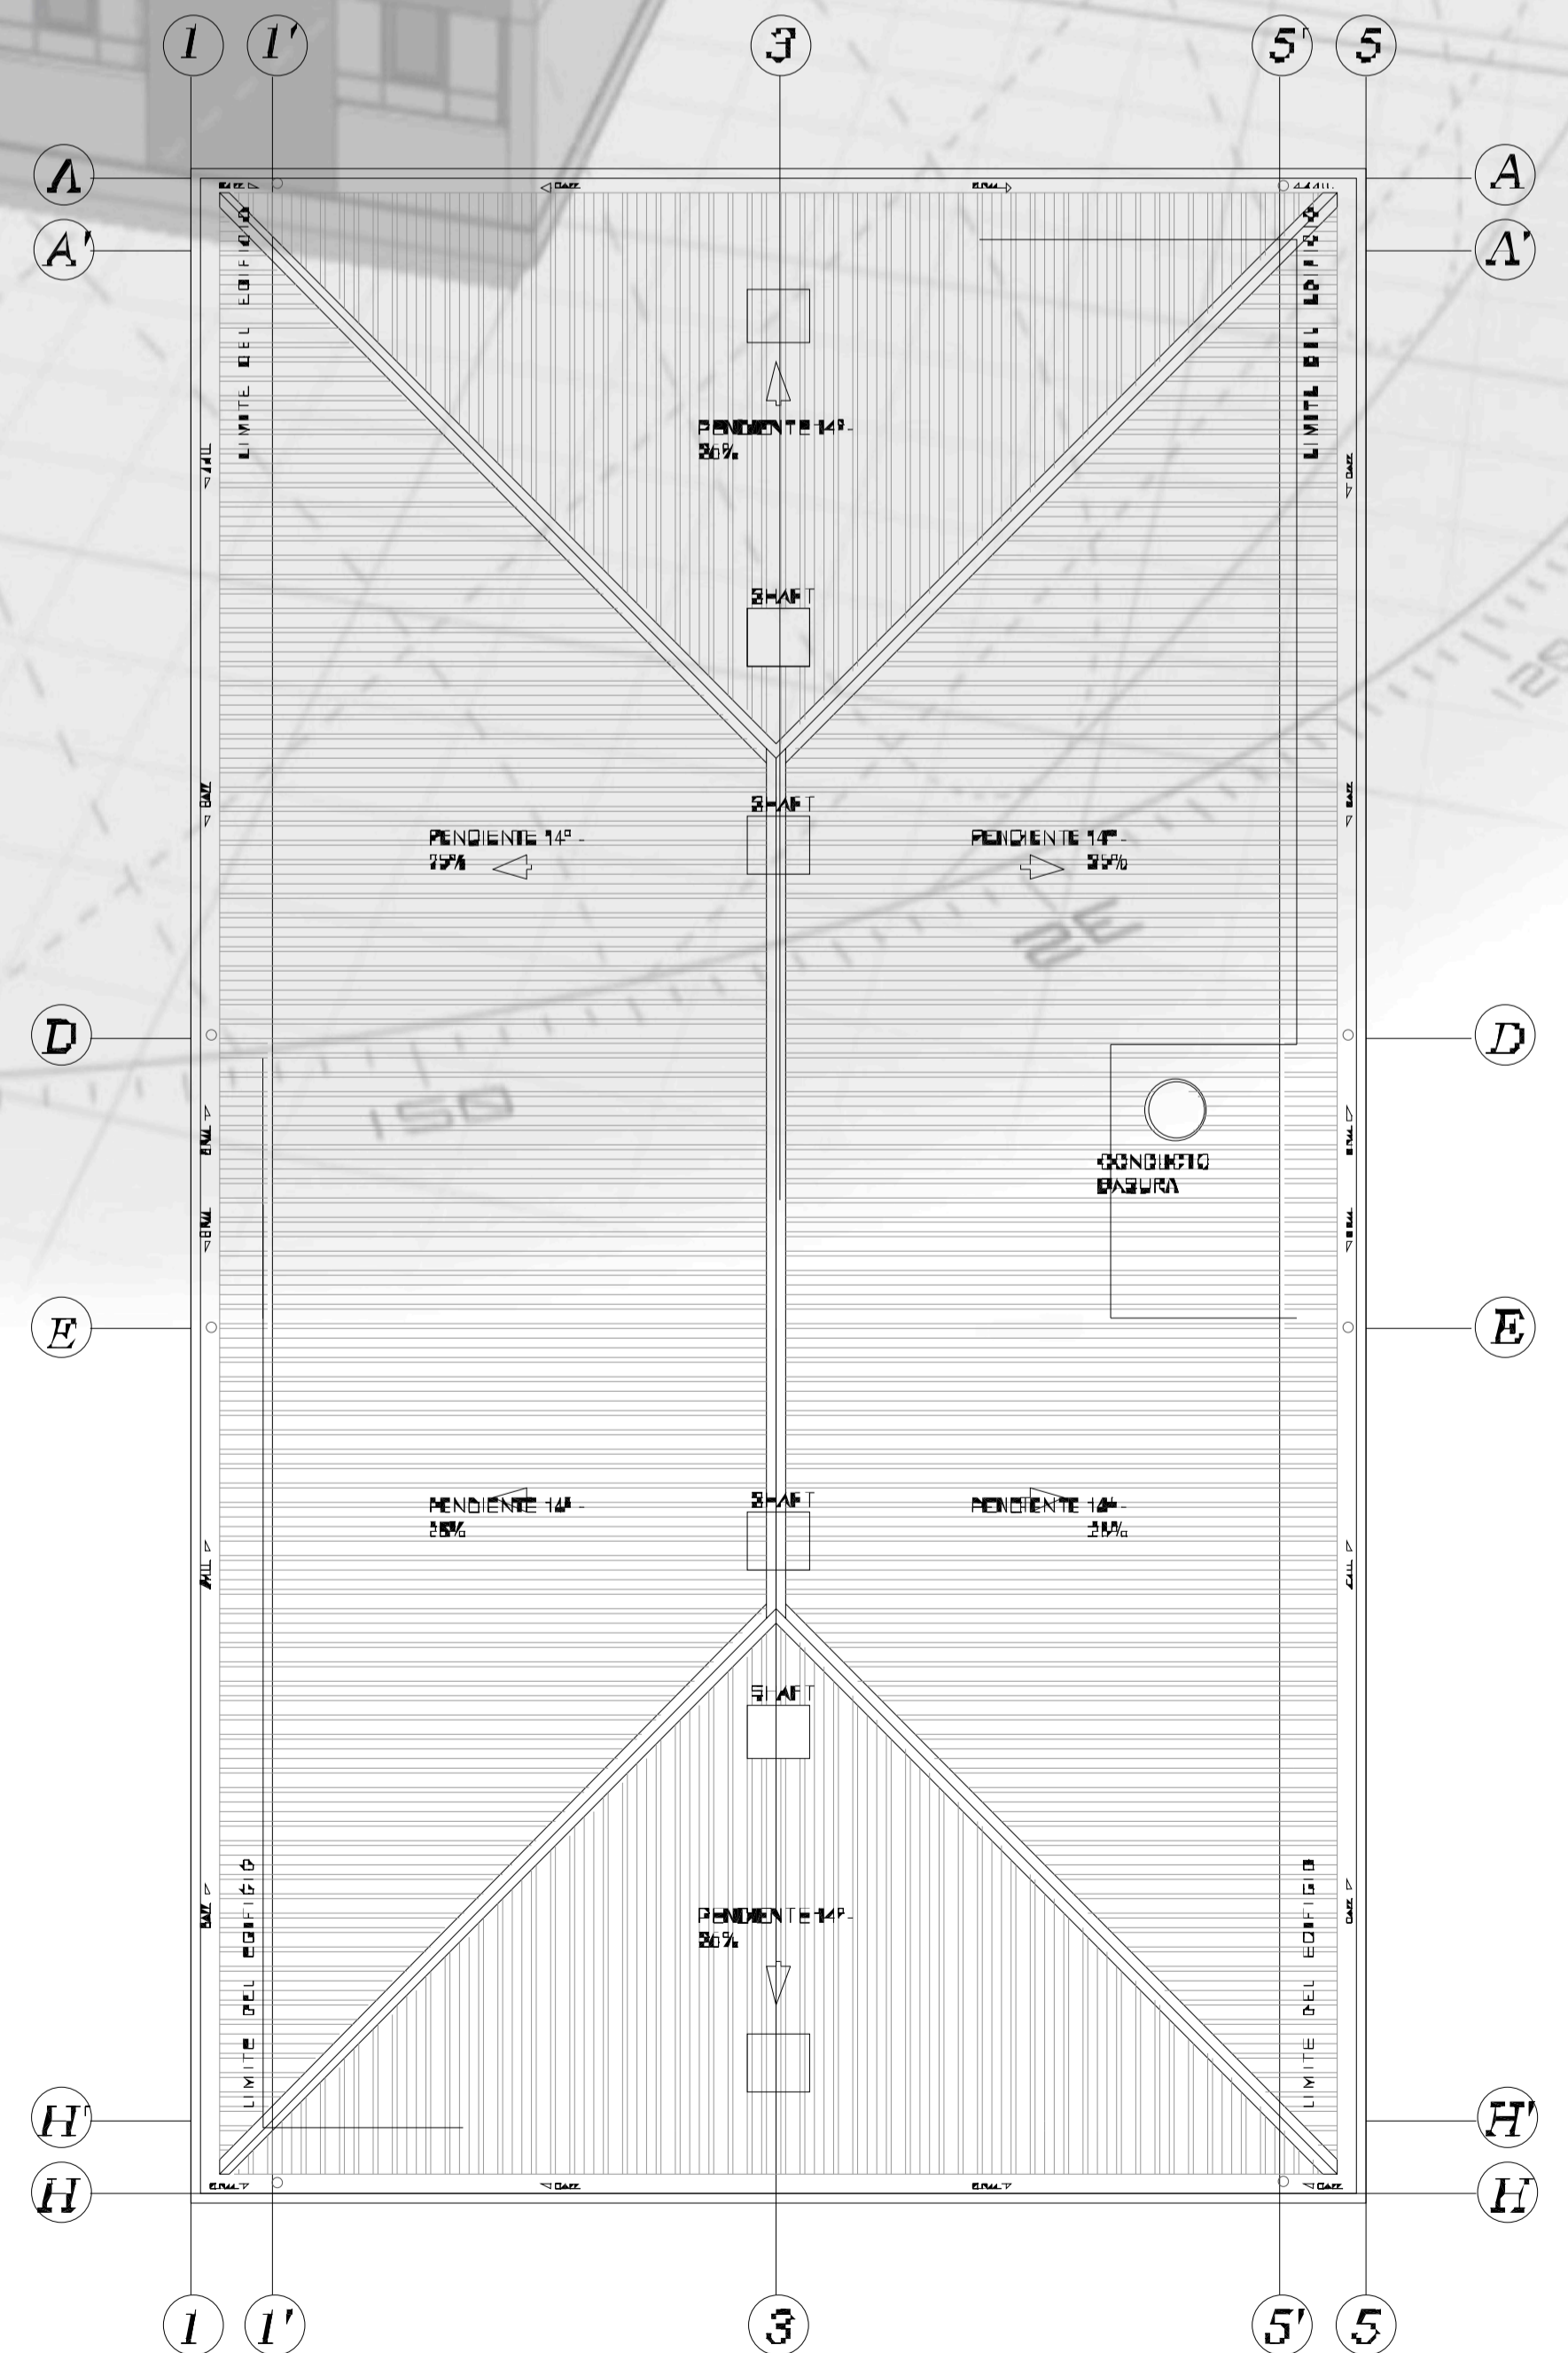

PLANTA CUBIERTA

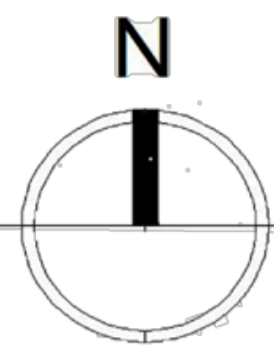

PLANIMETRÍA

